




## โครงการ

### ปรับปรุงอาคารสำหรับคลินิกสัตวแพทย์

ตรวจสอบราคากลาง  
แบบรายการ/คุณลักษณะเฉพาะฯ แล้ว

ลงชื่อ...../ประธานกรรมการ  
ลงชื่อ...../กรรมการ  
ลงชื่อ...../กรรมการ  
ลงชื่อ...../กรรมการ  
ลงชื่อ...../กรรมการ

- เพิ่มแอร์ห้องผ่าตัด แอร์ใหม่ Air Condition แบบติดผนัง  
และยกเลิกแอร์เดิม แบบฝังฝ้า 4 ทิศทาง หน้า (ID-00-15) [20/04/2569] REV.1

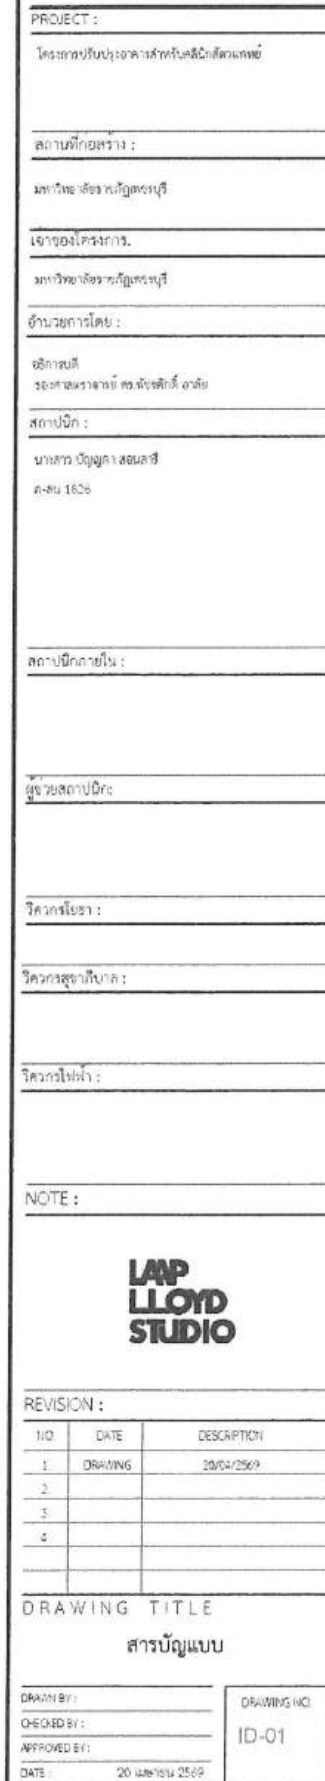



[illegible]

รายการประกอบแบบ-งานระบบ-สุขาภิบาล			
สัญลักษณ์	ความหมาย	สัญลักษณ์	ความหมาย
ระบบไฟฟ้าส่องสว่าง		ระบบปรับอากาศ	
	ไฟโครงการเดิม		โครงการเดิม ตำแหน่งวาง Air Condition แบบเดิมมี
	ไฟโครงการเดิม		โครงการเดิม ตำแหน่งวาง Air Condition แบบเดิมมี 2 จุดวาง
	LED PANEL LIGHT 36W/30x120cm (แบบเส้นน้ำ) พร้อมอุปกรณ์ ขนาด 300x1200 มม. ยี่ห้อ Philips/Lampiran หรือเทียบเท่า		โครงการเดิม ตำแหน่งวาง Air Condition แบบเดิมมี 1 จุดวาง
	แตรโคม LED LAMPTAN TRACK PROLONG SET 7 วัตต์ WARM WHITE สีขาว LAMPTAN CRCP ขนาด 1.00 ม. หรือเทียบเท่า		แอร์ใหม่ ตำแหน่งวาง Air Condition แบบเดิมมี
	สวิตช์ เปิด-ปิด สีฟ้า Panasonic สลักหรือเขียนกับแผ่น หรือเขียนเท่า		ตำแหน่งวาง พัดลมดูดอากาศ 2" 8" แบบไม่มี
	ตู้โคมแบบไฟฟ้า		CDU - CONDENSING UNIT
	แนวไฟ สีขาว LED Strip Light สี WARM WHITE 4000K		EAG - EXHAUST AIR GRILLE
ระบบไฟฟ้ากำลัง		ระบบน้ำดื่มระบบน้ำดื่ม	
	ปลั๊ก 3 ขั้ว มีกราด พร้อมขนาด 100 มม. หรือเทียบเท่า / เฟส 3 โวลต์		โถงน้ำดื่มจากถังเก็บน้ำดื่มขนาด 200 ลิตร
	JUNCTION สลักหรือเขียนกับแผ่น / เฟส 3 โวลต์		โถงน้ำดื่มจากถังเก็บน้ำดื่ม 200 ลิตร
			โถงน้ำดื่ม โถงน้ำดื่ม ขนาด 2"

ตรวจออก

แบบรูปรายการ/ชุด

ลงชื่อ.....

ลงชื่อ.....

ลงชื่อ.....

ลงชื่อ.....

LAP  
LLOYD  
STUDIO

NO.	DATE	DESCRIPTION
1.	DRAWING	29/04/2569
2.		
3.		
4.		

DRAWN BY: \_\_\_\_\_  
CHECKED BY: \_\_\_\_\_  
APPROVED BY: \_\_\_\_\_  

DRAWING NO.  
 D-02



PROJECT :










สถาปนิกภายใน :

ผู้ช่วยสถาปนิก :

วิศวกรโยธา :

วิศวกรสุขาภิบาล :

วิศวกรไฟฟ้า :

NOTE :

LAP  
LLOYD  
STUDIO



REVISION :

NO	DATE	DESCRIPTION
2.		
3.		
4.		

DRAWING TITLE  
PERSPECTIVE

DRAWN BY :  
CHECKED BY :  
APPROVED BY :  
DATE : 20 เมษายน 2569


DRAWING NO.  
ID-03

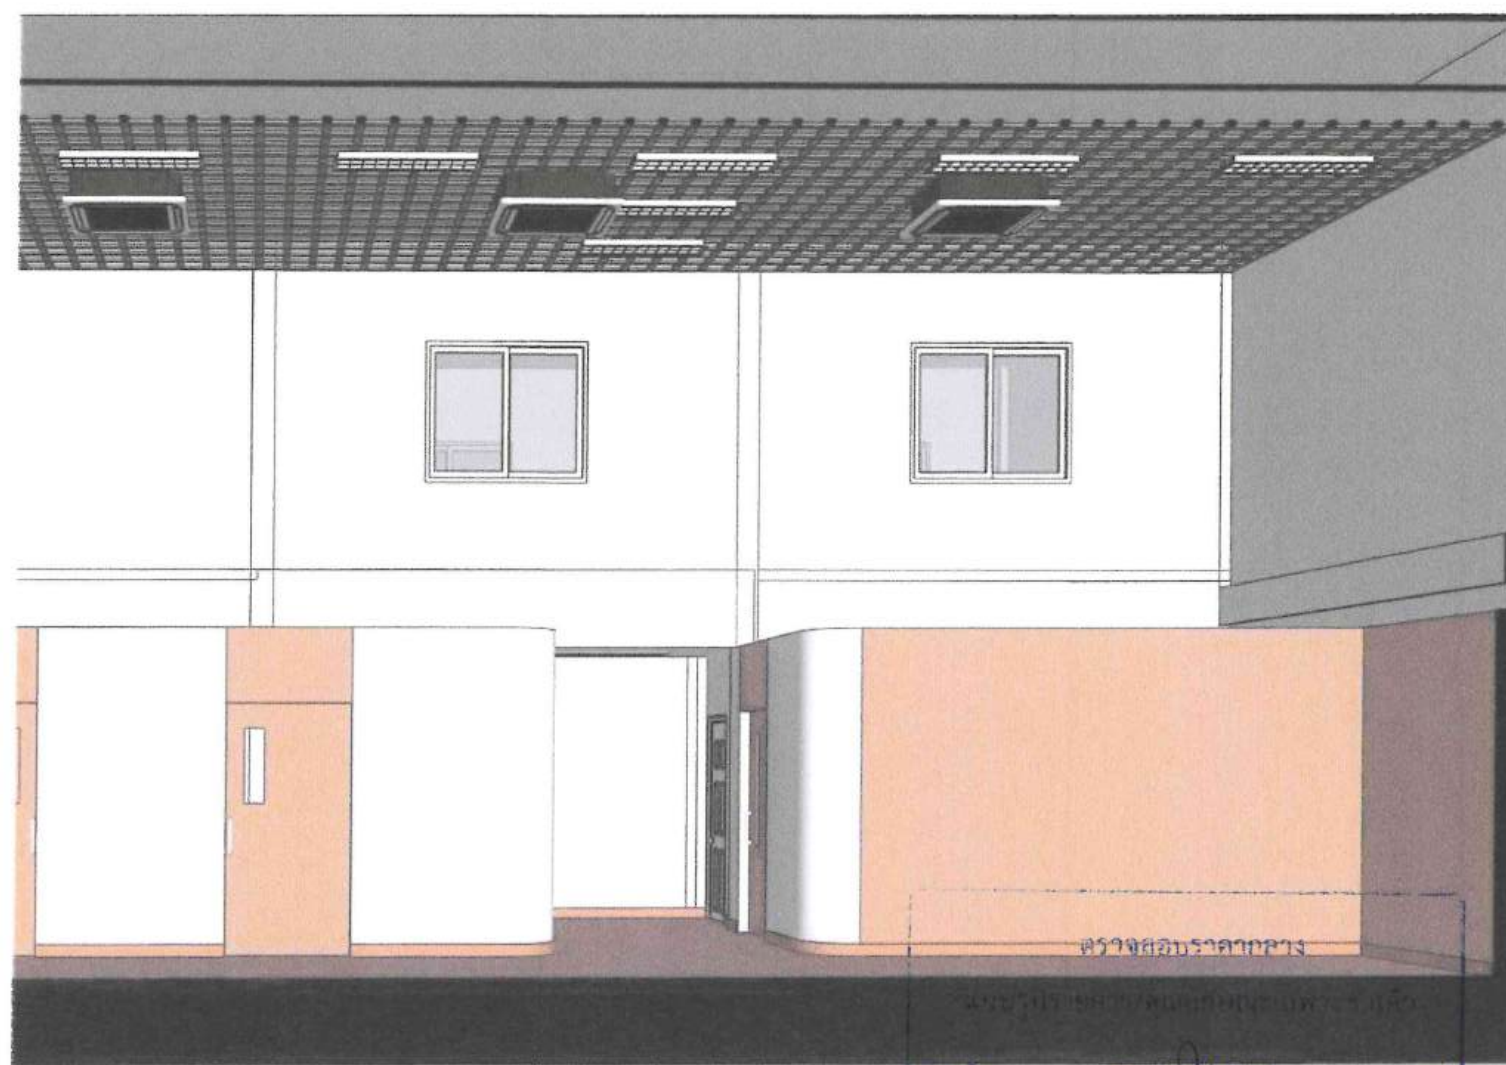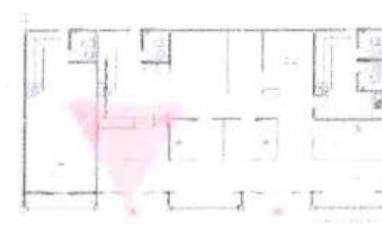

ลงชื่อ.....ประธานกรรมการ  
ลงชื่อ.....กรรมการ  
ลงชื่อ.....กรรมการ  
ลงชื่อ.....กรรมการ  
ลงชื่อ.....กรรมการ



CORRIDOR

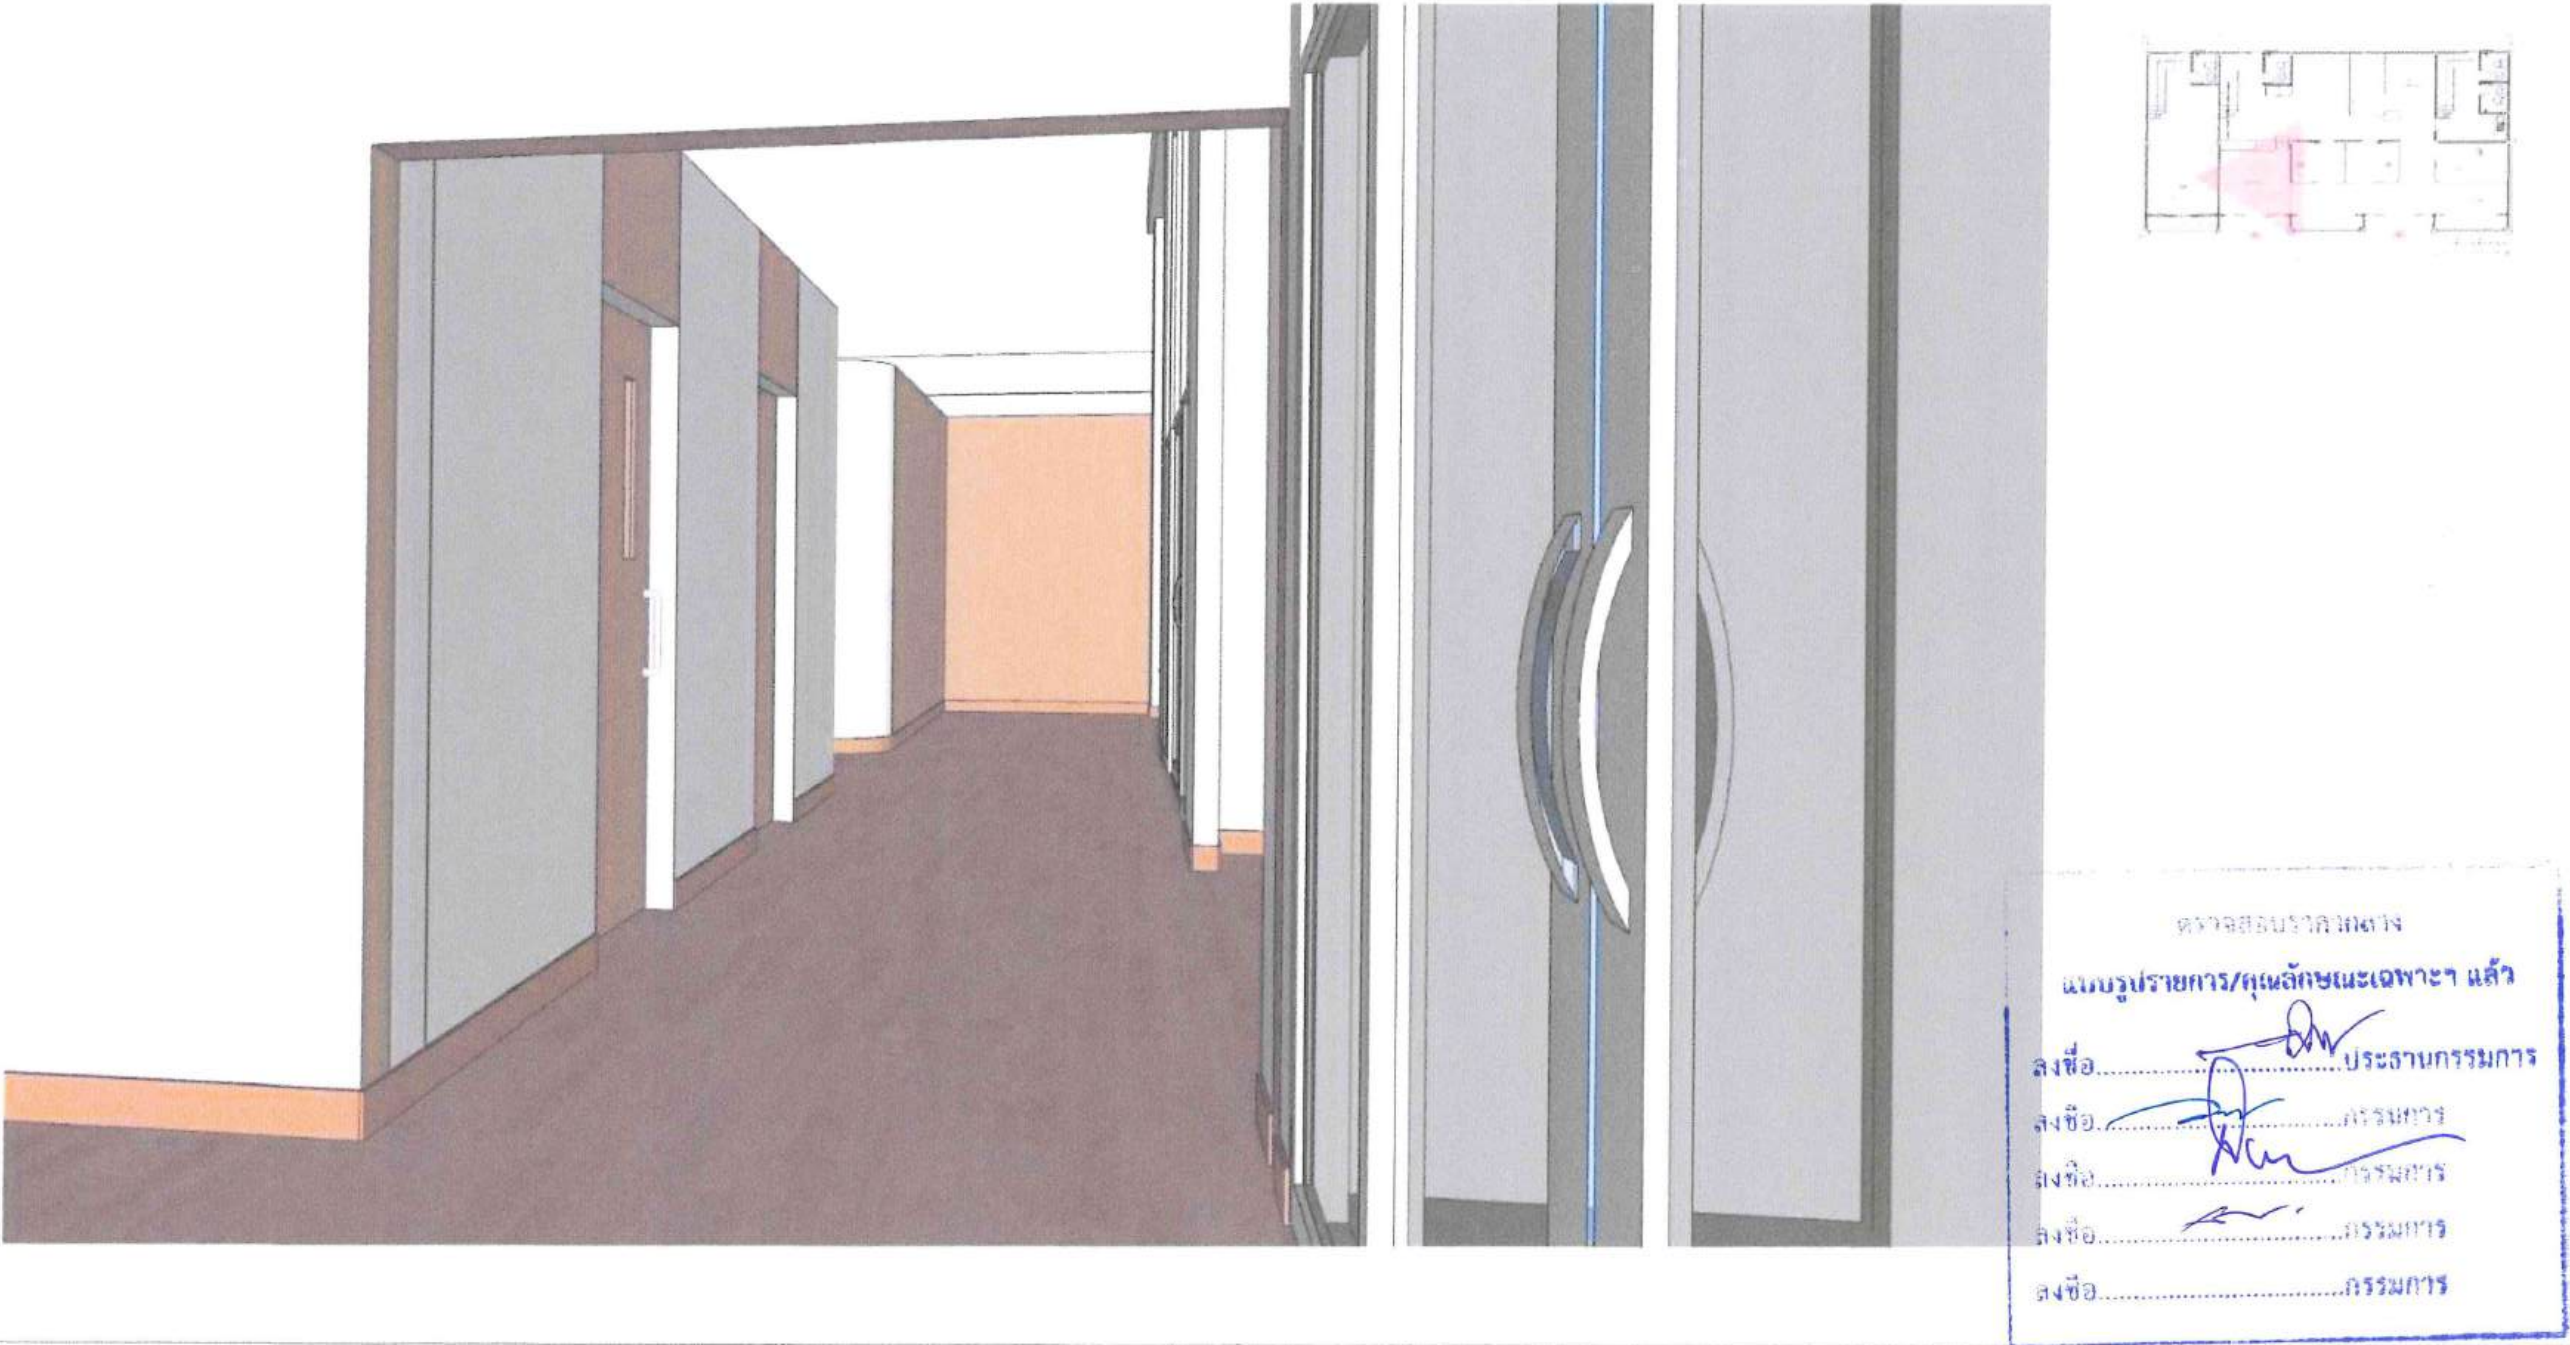

ตรวจสอบรายการต่าง  
ฉบับรูปรายการ/คุณลักษณะเฉพาะฯ แล้ว

ลงชื่อ.....ประธานกรรมการ

ลงชื่อ.....กรรมการ

ลงชื่อ.....กรรมการ

ลงชื่อ.....กรรมการ

ลงชื่อ.....กรรมการ



PROJECT :  





สถาปนิกภายใน :  
.....

ผู้ช่วยสถาปนิก :  
.....

วิศวกรโยธา :  
.....

วิศวกรสุขาภิบาล :  
.....

วิศวกรไฟฟ้า :  
.....

NOTE :  
.....



REVISION :

NO.	DATE	DESCRIPTION
1.	DRAWING	20/04/2569
2.		
3.		
4.		

DRAWING TITLE  
PERSPECTIVE

DRAWN BY :  
CHECKED BY :  
APPROVED BY :  
DATE : 20 APRIL 2569

DRAWING NO.  
1D-04



## RECEPTION



ตรวจสอบราคากลาง  
แบบรูปรายการ/คุณลักษณะเฉพาะ แล้ว

ลงชื่อ.....ประธานกรรมการ

ลงชื่อ.....กรรมการ

ลงชื่อ.....กรรมการ

ลงชื่อ.....กรรมการ

ลงชื่อ.....กรรมการ



PROJECT :










สถาปนิกภายใน :

ผู้ควบคุมงาน :

วิศวกรโยธา :

วิศวกรสุขาภิบาล :

วิศวกรไฟฟ้า :

NOTE :

LAP  
LLOYD  
STUDIO

REVISION :

NO.	DATE	DESCRIPTION
2.		
3.		
4.		

DRAWING TITLE

PERSPECTIVE

DESIGNED BY :	DRAWING NO. ID-05
CHECKED BY :	
APPROVED BY :	



OPD1,2



ตรวจสอบราคากลาง  
แบบรูปรายการ/คุณลักษณะเฉพาะฯ แล้ว

ลงชื่อ.....ประธานกรรมการ  
ลงชื่อ.....กรรมการ  
ลงชื่อ.....กรรมการ  
ลงชื่อ.....กรรมการ  
ลงชื่อ.....กรรมการ



PROJECT :












สถาปนิกภายใน :

ผู้ช่วยสถาปนิก :

วิศวกรโยธา :

วิศวกรสุขาภิบาล :

วิศวกรไฟฟ้า :

NOTE :

LAP  
LLOYD  
STUDIO

REVISION :

NO.	DATE	DESCRIPTION
2.		
3.		
4.		

DRAWING TITLE

PERSPECTIVE

DRAWN BY :  
CHECKED BY :  
APPROVED BY :  

DRAWING NO.  
ID-06



## OPERATION



ตรวจสอบรายการ  
แบบร่าง/คุณลักษณะเฉพาะแล้ว

ลงชื่อ.....ประธานกรรมการ

ลงชื่อ.....กรรมการ

ลงชื่อ.....กรรมการ

ลงชื่อ.....กรรมการ

ลงชื่อ.....กรรมการ



PROJECT :










สถาปนิกภายใน :

ผู้ช่วยสถาปนิก :

วิศวกรโยธา :

วิศวกรสุขาภิบาล :

วิศวกรไฟฟ้า :

NOTE :

LAP  
LLOYD  
STUDIO

REVISION :


NO.	DATE	DESCRIPTION
1.	DRAWING	20/04/2569
2.		
3.		
4.		

DRAWING TITLE

PERSPECTIVE

DRAWN BY :	DRAWING NO. ID-07
CHECKED BY :	
APPROVED BY :	
DATE :	20 เมษายน 2569



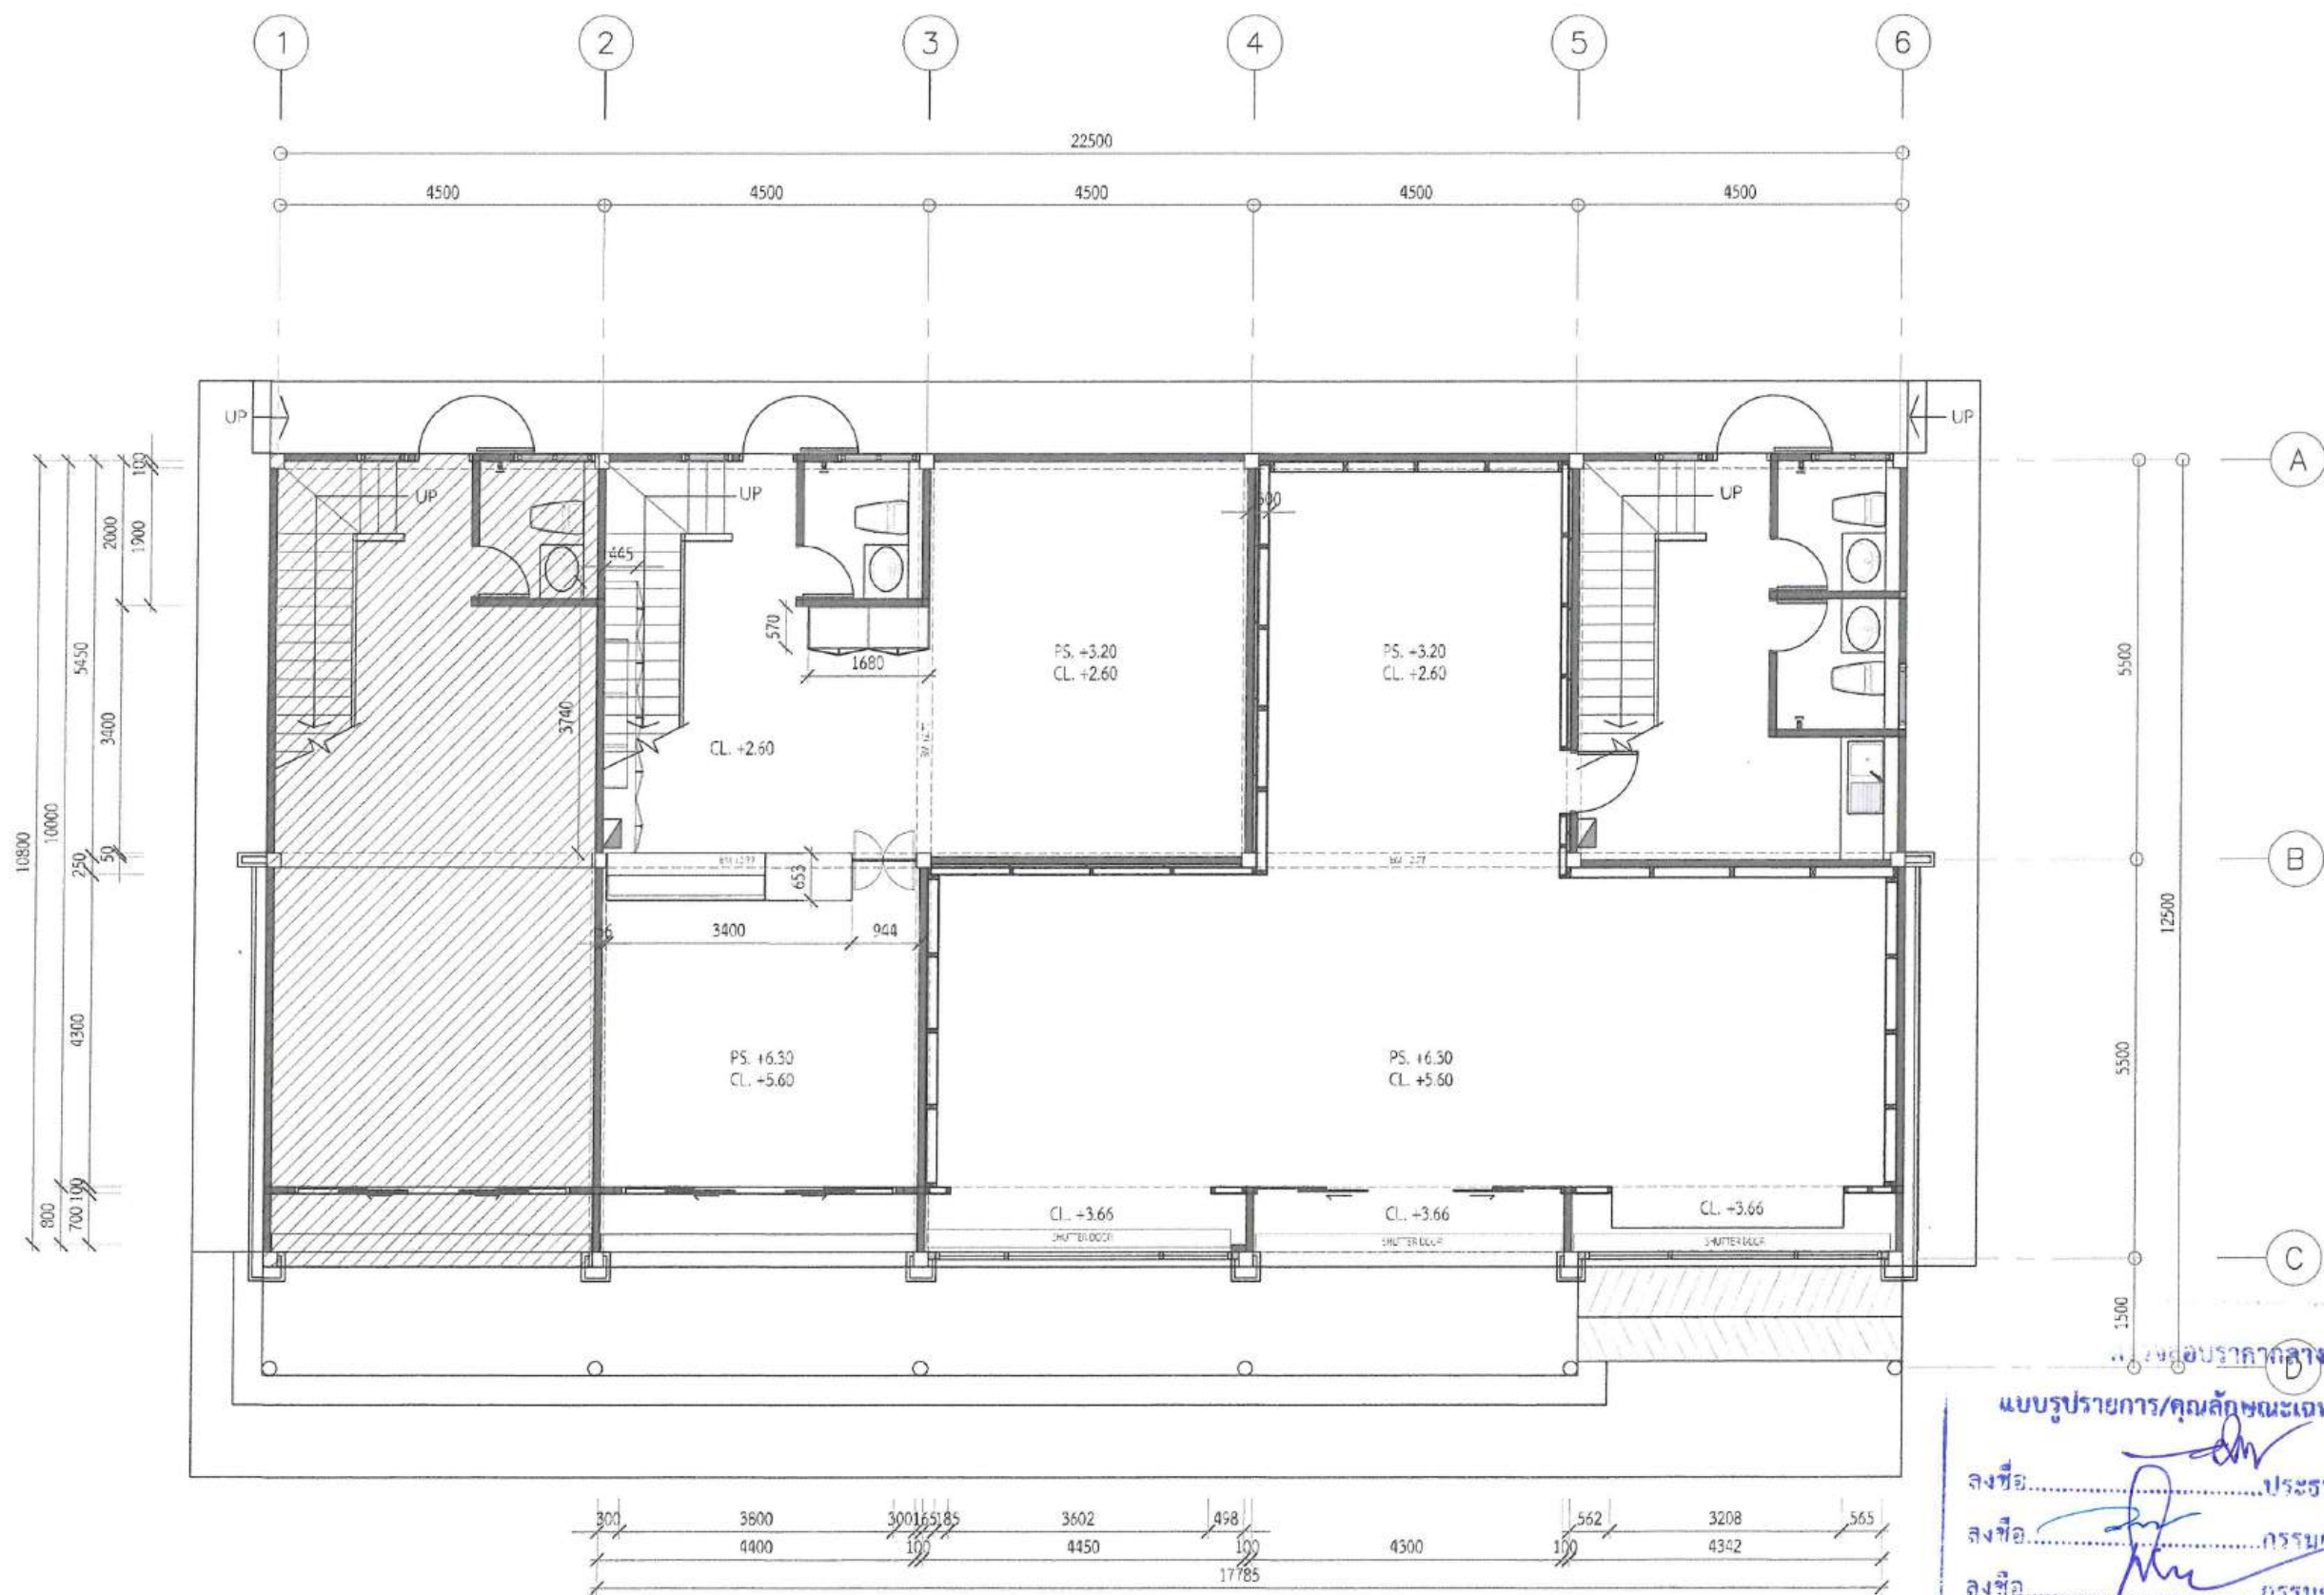

แปลนโครงการเดิม ชั้น 1

มาตราส่วน

1 : 100

แบบรูปรายการ/คุณลักษณะเฉพาะฯ แล้ว  
 ลงชื่อ.....ประธานกรรมการ  
 ลงชื่อ.....กรรมการ  
 ลงชื่อ.....กรรมการ  
 ลงชื่อ.....กรรมการ  
 ลงชื่อ.....กรรมการ



PROJECT :









สถาปนิก :

นางสาว วิมลดา คณาสรี

ภ.ศ.น. 1825

สถาปนิกภายใน :

ผู้ควบคุมสถาปนิก :

วิศวกรโยธา :

วิศวกรสุขาภิบาล :

วิศวกรไฟฟ้า :

NOTE :

LAP  
LLOYD  
STUDIO

REVISION :

NO.	DATE	DESCRIPTION
1.	DRAWING	20/04/2569
2.		
3.		
4.		

DRAWING TITLE

แปลนโครงการเดิม ชั้น 1

DESIGNED BY :


CHECKED BY :

APPROVED BY :

DATE : 20 เมษายน 2569

DRAWING NO.

ID-00-01

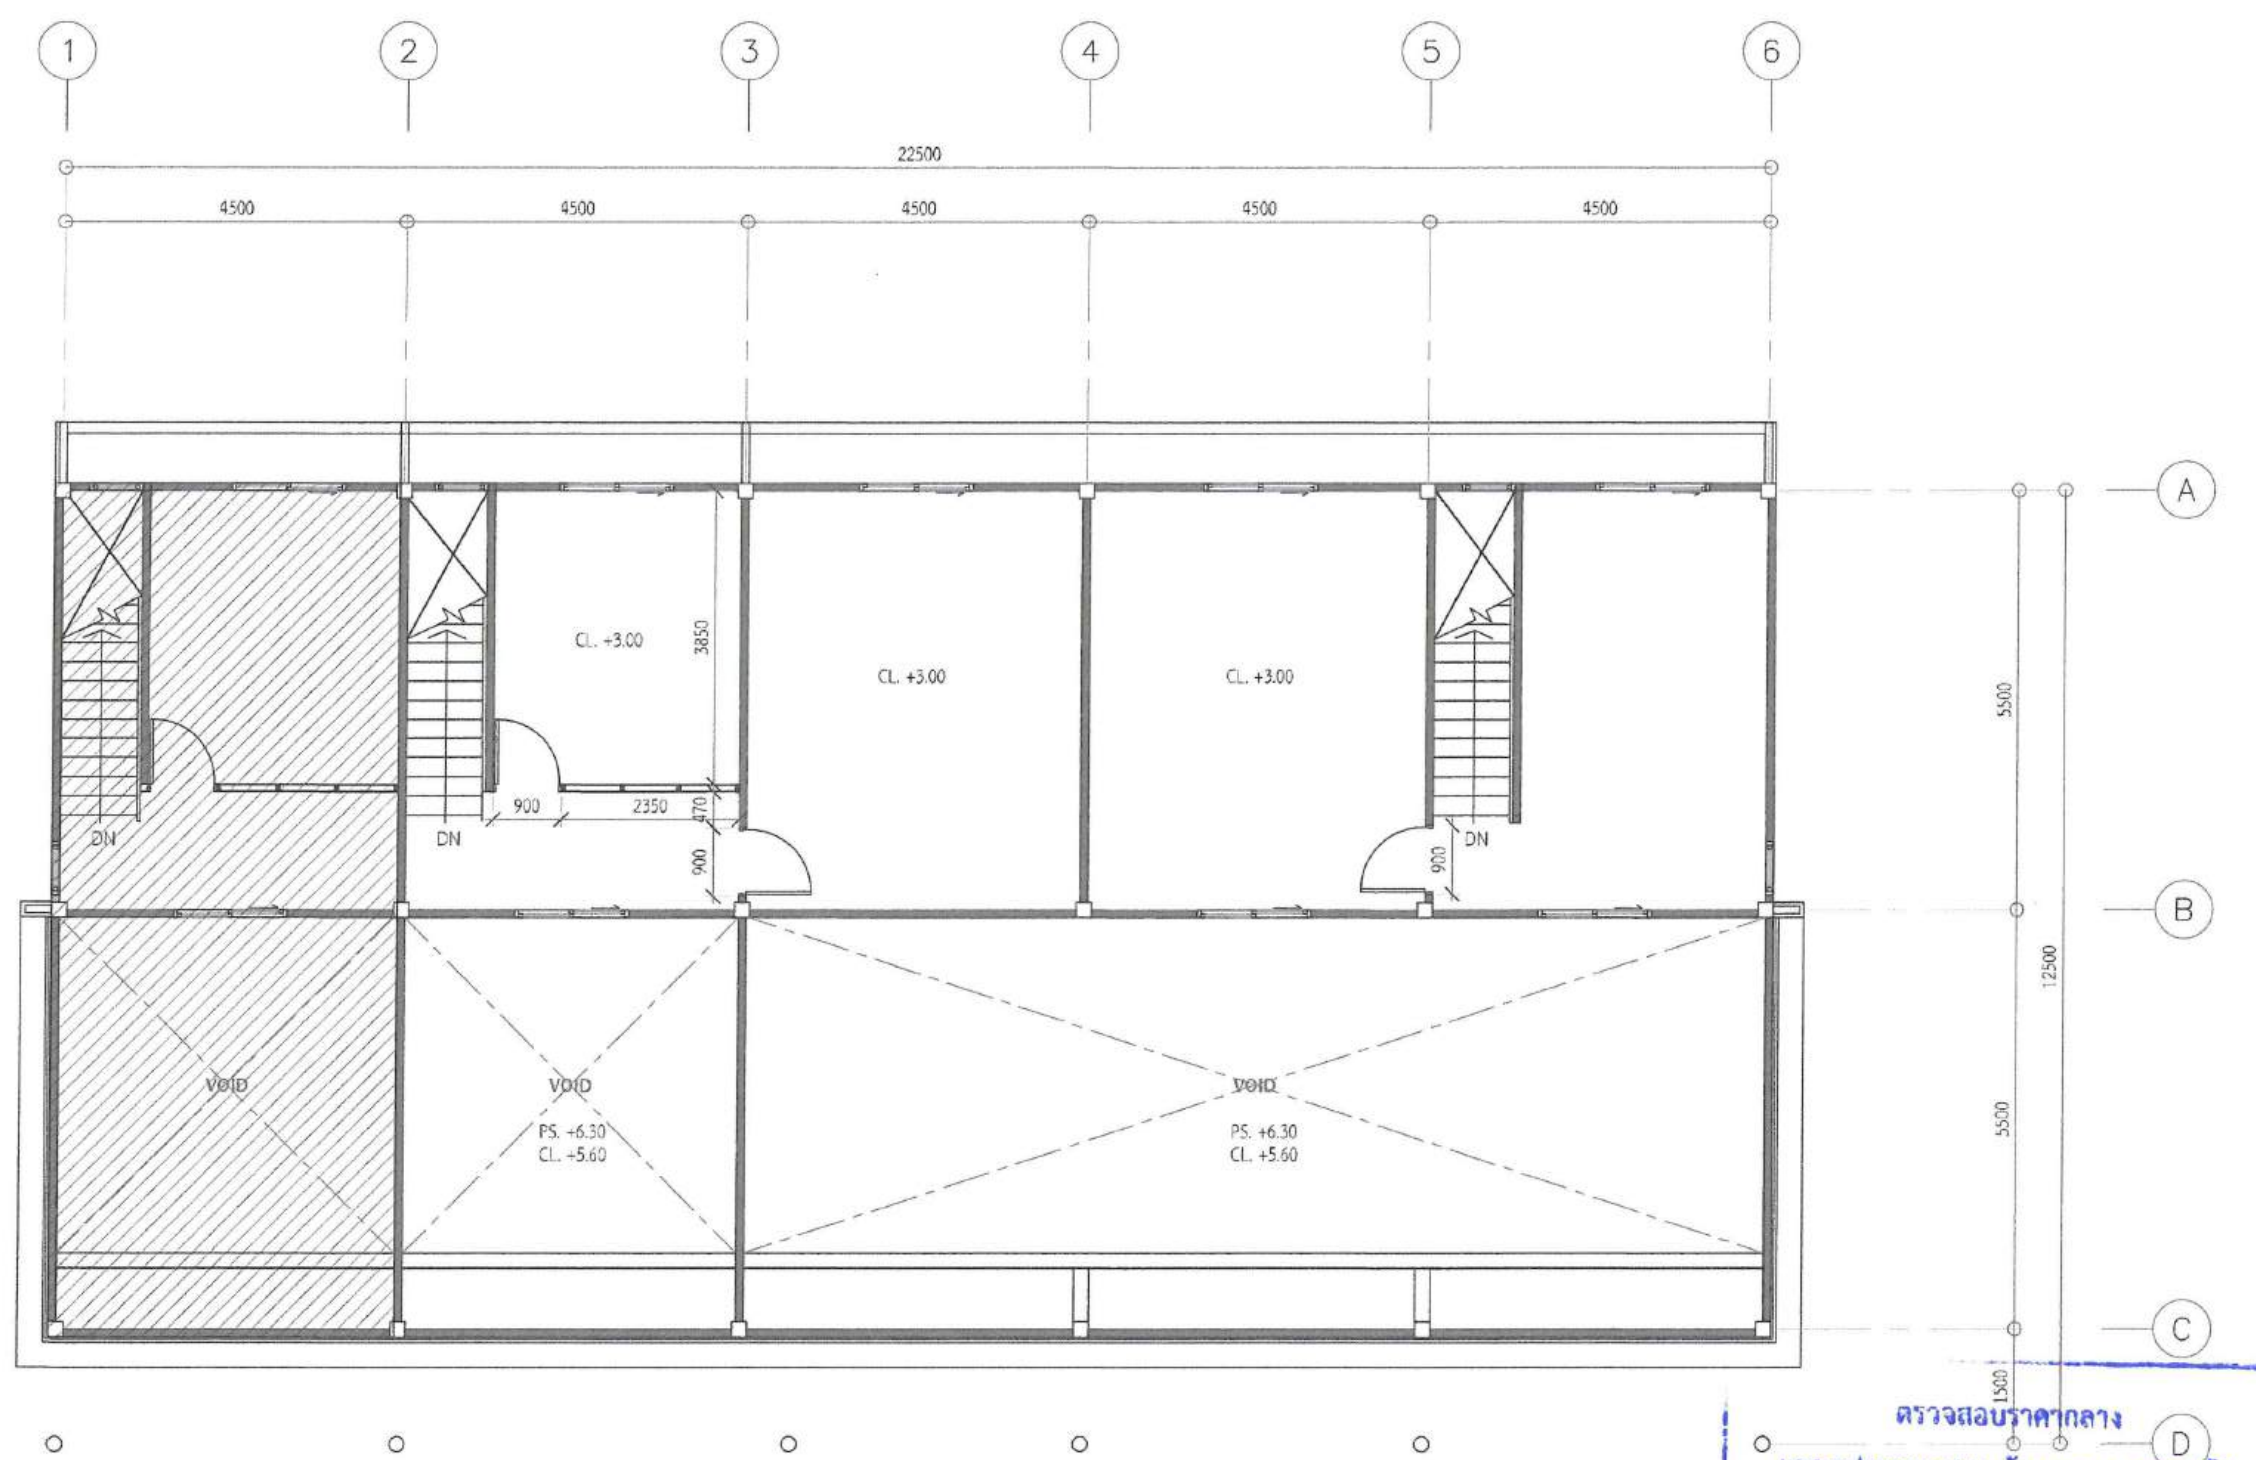

แปลนโครงการเดิม ชั้น2

มาตรฐาน

1 : 100

ตรวจสอบราคากลาง  
แบบรายการ/คุณสมบัติเฉพาะแล้ว

ลงชื่อ.....ประธานกรรมการ

ลงชื่อ.....กรรมการ

ลงชื่อ.....กรรมการ

ลงชื่อ.....กรรมการ

ลงชื่อ.....กรรมการ



PROJECT :


สถานที่ก่อสร้าง :

มหาวิทยาลัยราชภัฏเพชรบุรี

เจ้าของโครงการ :

มหาวิทยาลัยราชภัฏเพชรบุรี

ผู้อำนวยการโดย :

อธิการบดี  
รองศาสตราจารย์ ดร.เสาวฤทธิ์ อารักษ์

สถาปนิก :

นางสาว นฤมล หนองสาร  
ภ.ศ.น. 1826

สถาปนิกภายใน :

ผู้ควบคุมการปฏิบัติงาน :

วิศวกรโยธา :

วิศวกรสุขาภิบาล :

วิศวกรไฟฟ้า :

NOTE :

LAP  
LLOYD  
STUDIO

REVISION :

NO.	DATE	DESCRIPTION
1.	DRAWING	20/04/2569
2.		
3.		
4.		

DRAWING TITLE

แปลนโครงการเดิม ชั้น2

DRAWN BY :	DRAWING NO. ID-00-02
CHECKED BY :	
APPROVED BY :	
DATE : 20 เมษายน 2569	





PROJECT :






อำนาจการโดย :

อธิการบดี

รองศาสตราจารย์ ดร.ไพฑูริย์ อภัย

สถาปนิก :

นางสาว ปิยอุดา ลอนการ

ภ.จ.น. ๒๕๖๑

สถาปนิกภายใน :

ผู้ช่วยสถาปนิก :

วิศวกรโยธา :

วิศวกรสุขาภิบาล :

วิศวกรไฟฟ้า :

NOTE :

LAP  
LLOYD  
STUDIO

REVISION :

NO.	DATE	DESCRIPTION
1.	DRAWING	2003/2569
2.		
3.		
4.		

DRAWING TITLE

แปลนงานรื้อถอน ชั้น 1

DRAWN BY :


CHECKED BY :

APPROVED BY :

DATE : 20 เมษายน 2569

DRAWING NO.

ID-00-03

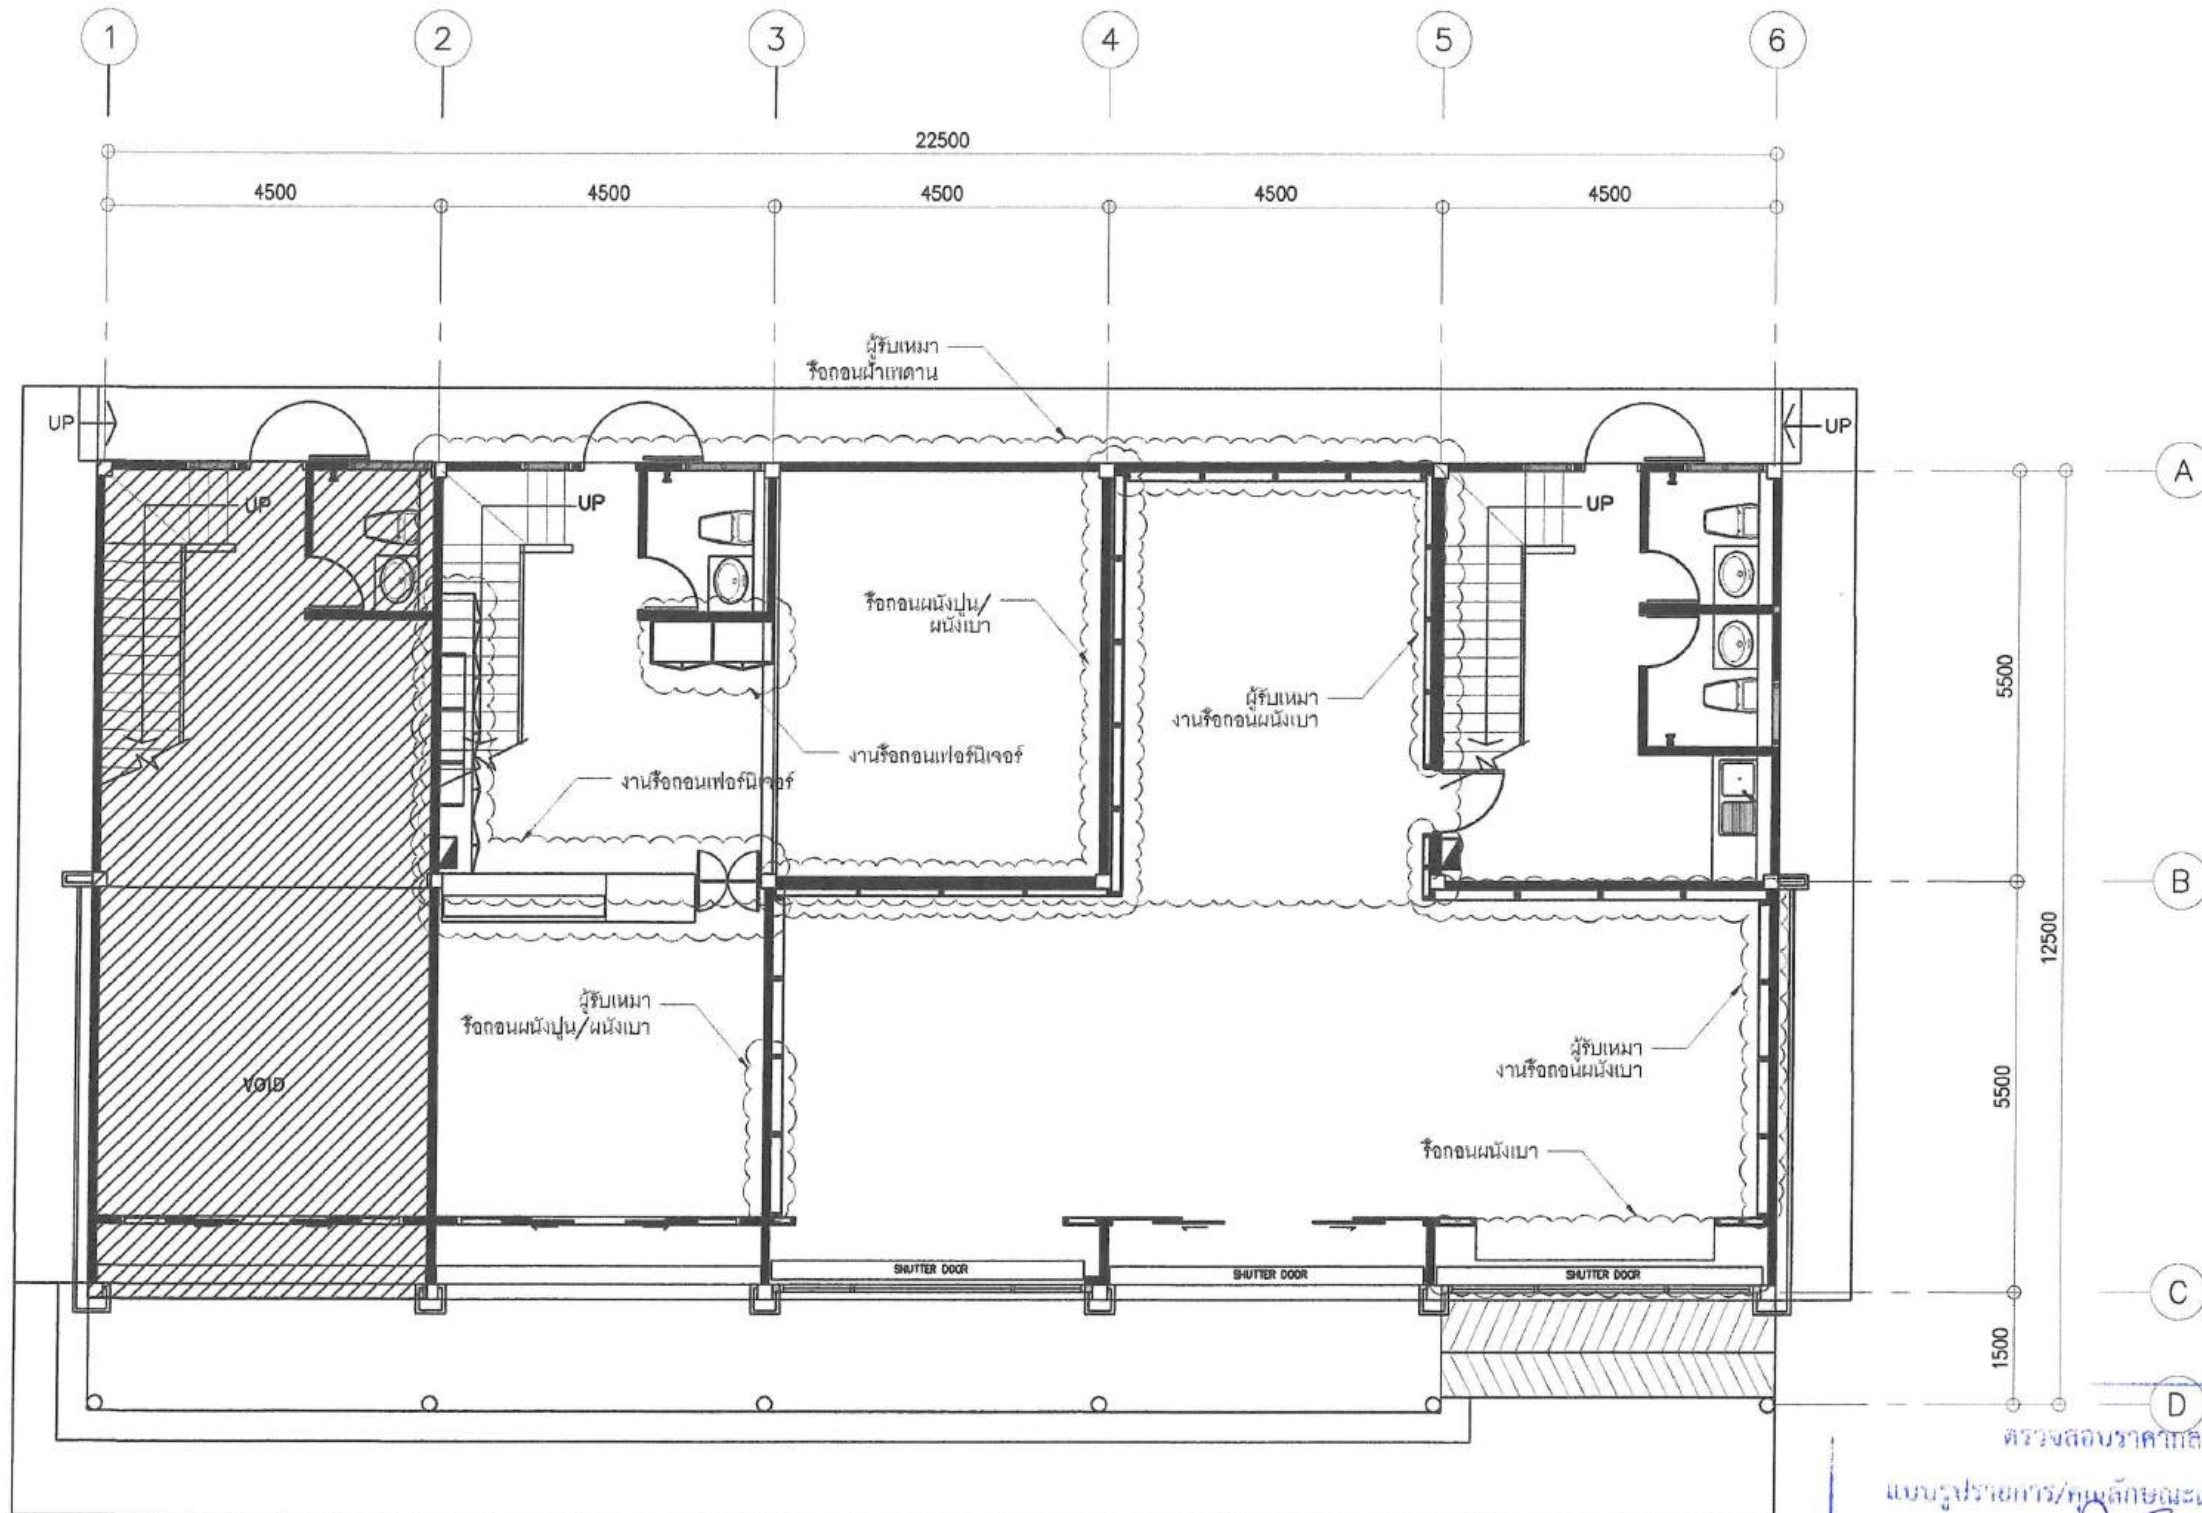

## แปลนงานรื้อถอน ชั้น 1

มาตรฐาน


1 : 100

ตรวจสอบราคากลาง  
แบบรูปรายการ/หนังสือขออนุญาตแล้ว  
ลงชื่อ.....ประธานกรรมการ  
ลงชื่อ.....กรรมการ  
ลงชื่อ.....กรรมการ  
ลงชื่อ.....กรรมการ  
ลงชื่อ.....กรรมการ






1 : 100

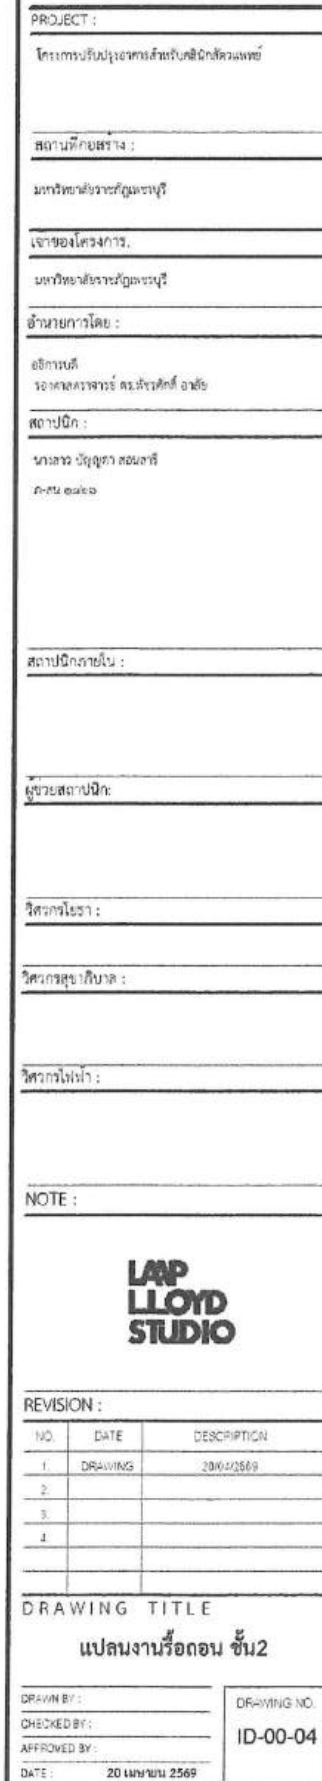



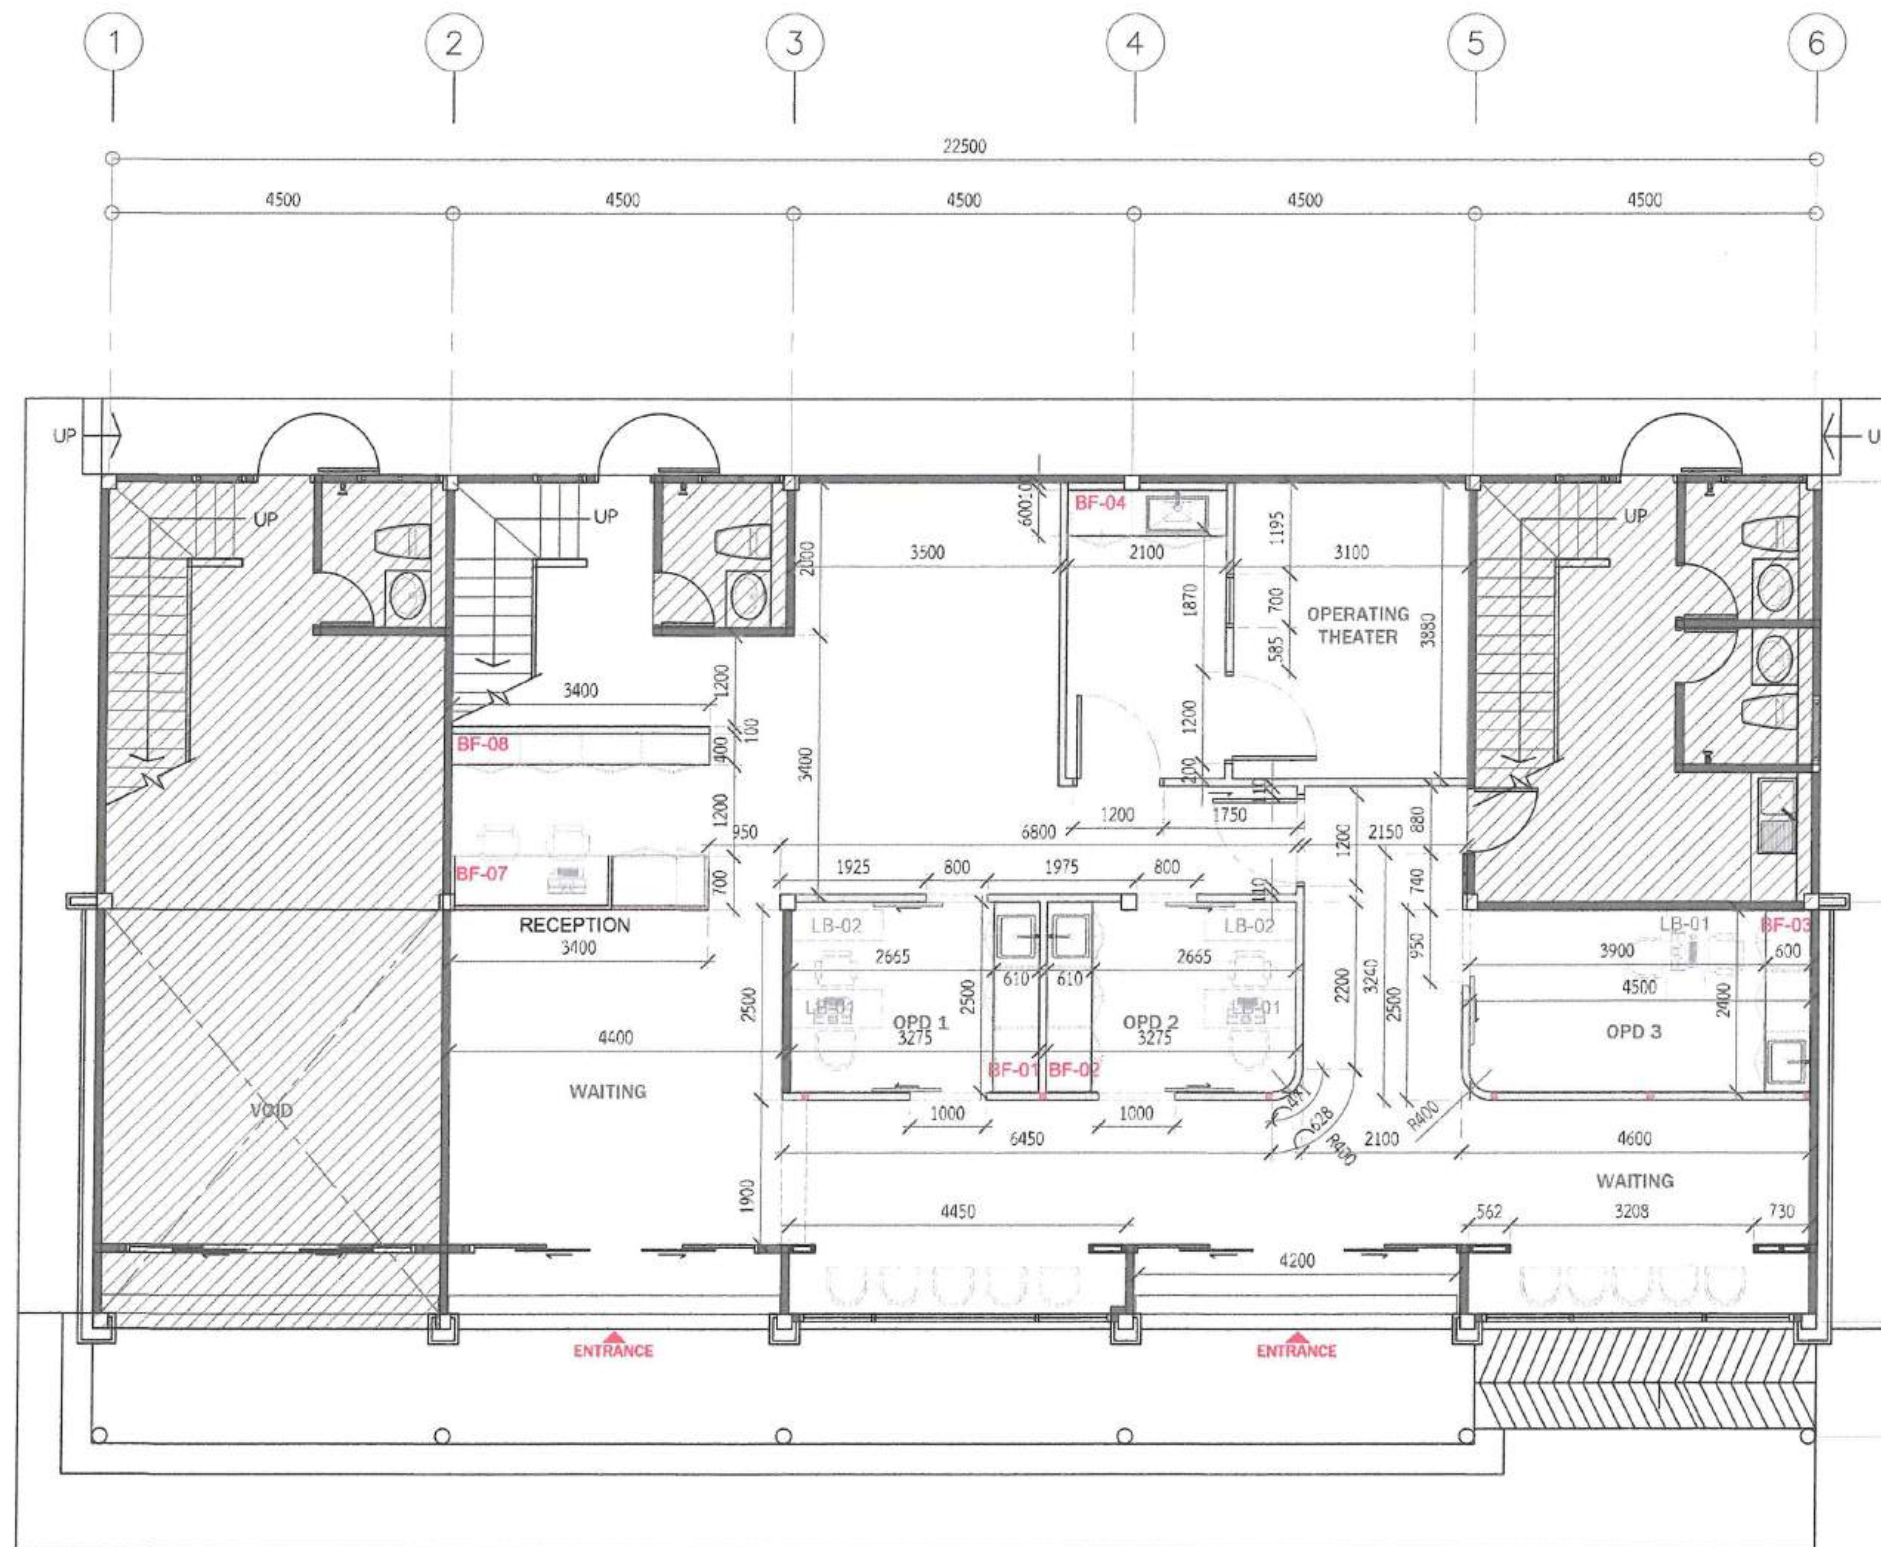

# แปลนเฟอร์นิเจอร์ ชั้น 1

มาตราส่วน

1 : 100

ตรวจสอบรวมค่ากลาง  
แบบบูรณาการ/คุณลักษณะเฉพาะฯ แล้ว

ลงชื่อ.....ประธานกรรมการ  
ลงชื่อ.....กรรมการ  
ลงชื่อ.....กรรมการ  
ลงชื่อ.....กรรมการ  
ลงชื่อ.....กรรมการ



PROJECT :






ผู้อำนวยการโดย :

อธิการบดี  
รองศาสตราจารย์ ดร.วิจิตรศักดิ์ อังสข

สถาปนิก :

นางสาว นิธิยุตธ หนองไธ้  
ภพณ 1825

สถาปนิกภายใน :

ผู้ช่วยสถาปนิก :

วิศวกรโยธา :

วิศวกรสุขาภิบาล :

วิศวกรไฟฟ้า :

NOTE :

LAP  
LLOYD  
STUDIO

REVISION :

NO.	DATE	DESCRIPTION
1.	DRAWING	20/04/2569
2.		
3.		
4.		

DRAWING TITLE

แปลนพื้น ชั้น 1

DRAWN BY :

CHECKED BY :

APPROVED BY :

DATE : 20 เมษายน 2569

DRAWING NO.

ID-00-05





PROJECT :


สถานที่ก่อสร้าง :

มหาวิทยาลัยราชภัฏเพชรบุรี

อาจารย์โครงการ :

มหาวิทยาลัยราชภัฏเพชรบุรี

ฝ่ายงาน :

อธิการบดี

รองศาสตราจารย์ ดร.วิฑูรย์ ทรัพย์

สถาปนิก :

นางสาว ปิณฑดา สอนดี

ภ.ศ.น 1826

สถาปนิกภายใน :

ผู้ช่วยสถาปนิก :

วิศวกรโยธา :

วิศวกรสุขาภิบาล :

วิศวกรไฟฟ้า :

NOTE :

LAP  
LLOYD  
STUDIO

REVISION :

NO.	DATE	DESCRIPTION
1.	DRAWING	20/04/2569
2.		
3.		
4.		

DRAWING TITLE

แปลนพื้นที่ ชั้น 2

DRAWN BY :


CHECKED BY :

APPROVED BY :

DATE : 20 เมษายน 2569

DRAWING NO.

ID-00-06

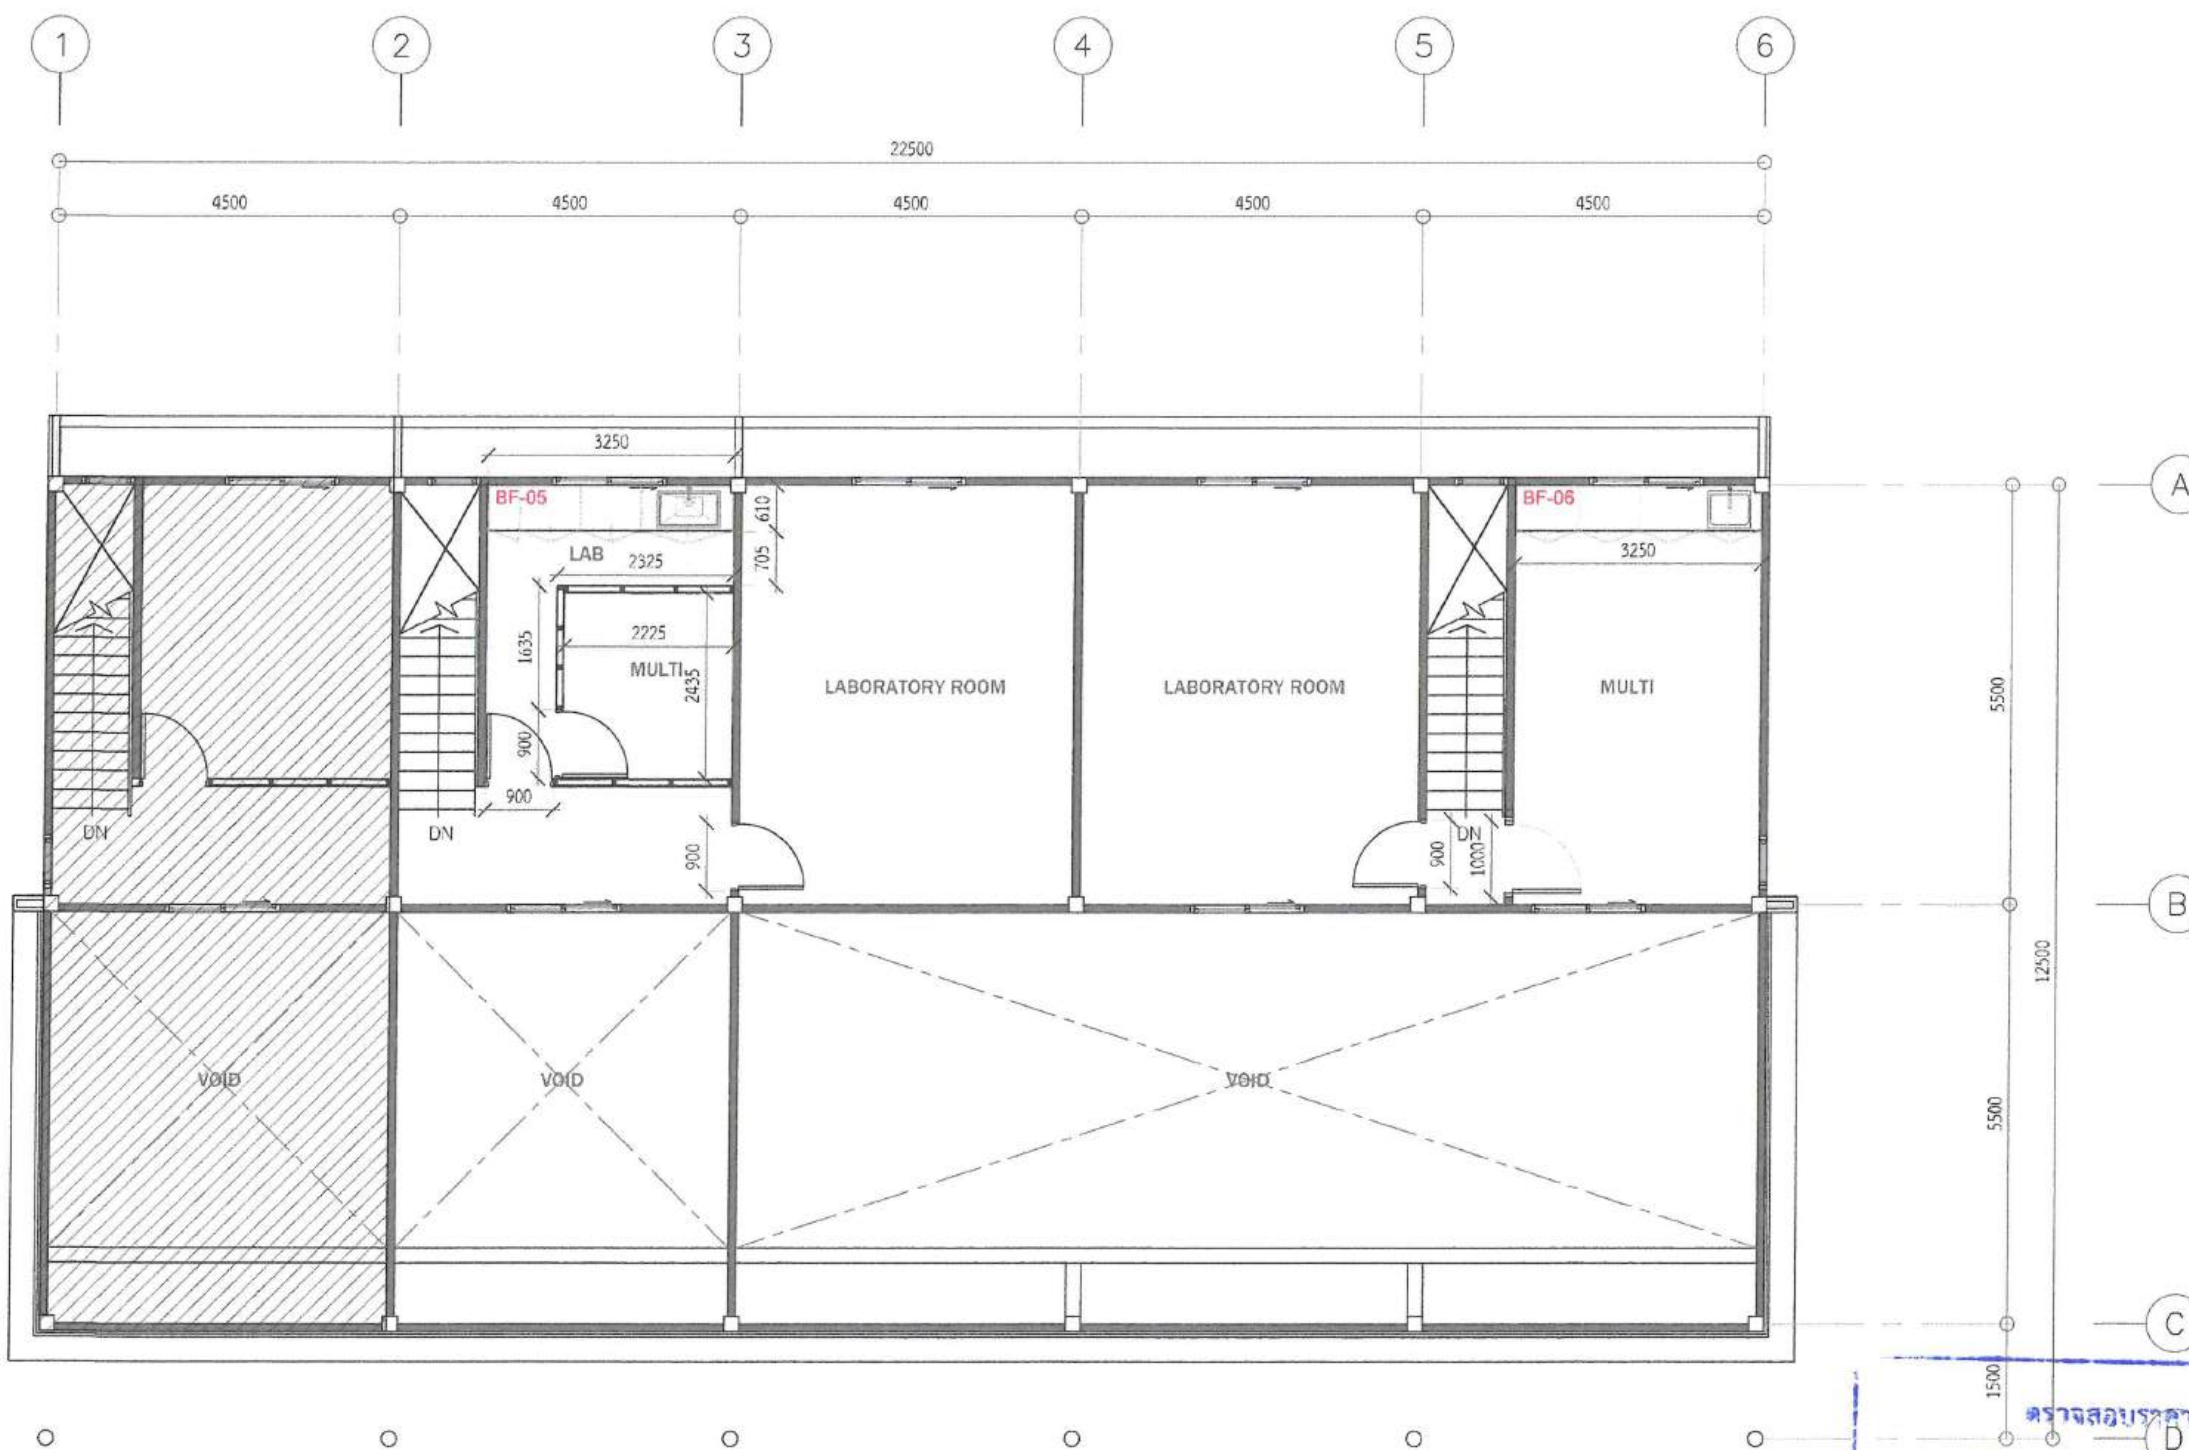

แปลนเฟอร์นิเจอร์ ชั้น 2

มาตรฐาน

1 : 100

ตรวจสอบรายการ  
แบบรายการ/คุณลักษณะเฉพาะ แล้ว  
ลงชื่อ.....ประธานกรรมการ  
ลงชื่อ.....กรรมการ  
ลงชื่อ.....กรรมการ  
ลงชื่อ.....กรรมการ  
ลงชื่อ.....กรรมการ









PROJECT :


สถานที่ก่อสร้าง :

มหาวิทยาลัยราชภัฏเพชรบุรี

เจ้าของโครงการ :

มหาวิทยาลัยราชภัฏเพชรบุรี

ผู้นำนโยบาย :

อธิการบดี

รองศาสตราจารย์ ดร.เสาวฤทธิ์ อภัย

สถาปนิก :

นางสาว นฤมลดา สอนสิงห์

ร.ศ.น. 1826

สถาปนิกภายใน :

ผู้ควบคุมการก่อสร้าง :

วิศวกรโยธา :

วิศวกรสุขาภิบาล :

วิศวกรไฟฟ้า :

NOTE :

LAP  
LLOYD  
STUDIO

REVISION :

NO.	DATE	DESCRIPTION
1.	DRAWING	20/04/2569
2.		
3.		
4.		

DRAWING TITLE

แปลนผนัง ชั้น 2

DESIGNED BY :


CHECKED BY :

APPROVED BY :

DATE : 20 เมษายน 2569

DRAWING NO.

ID-00-08

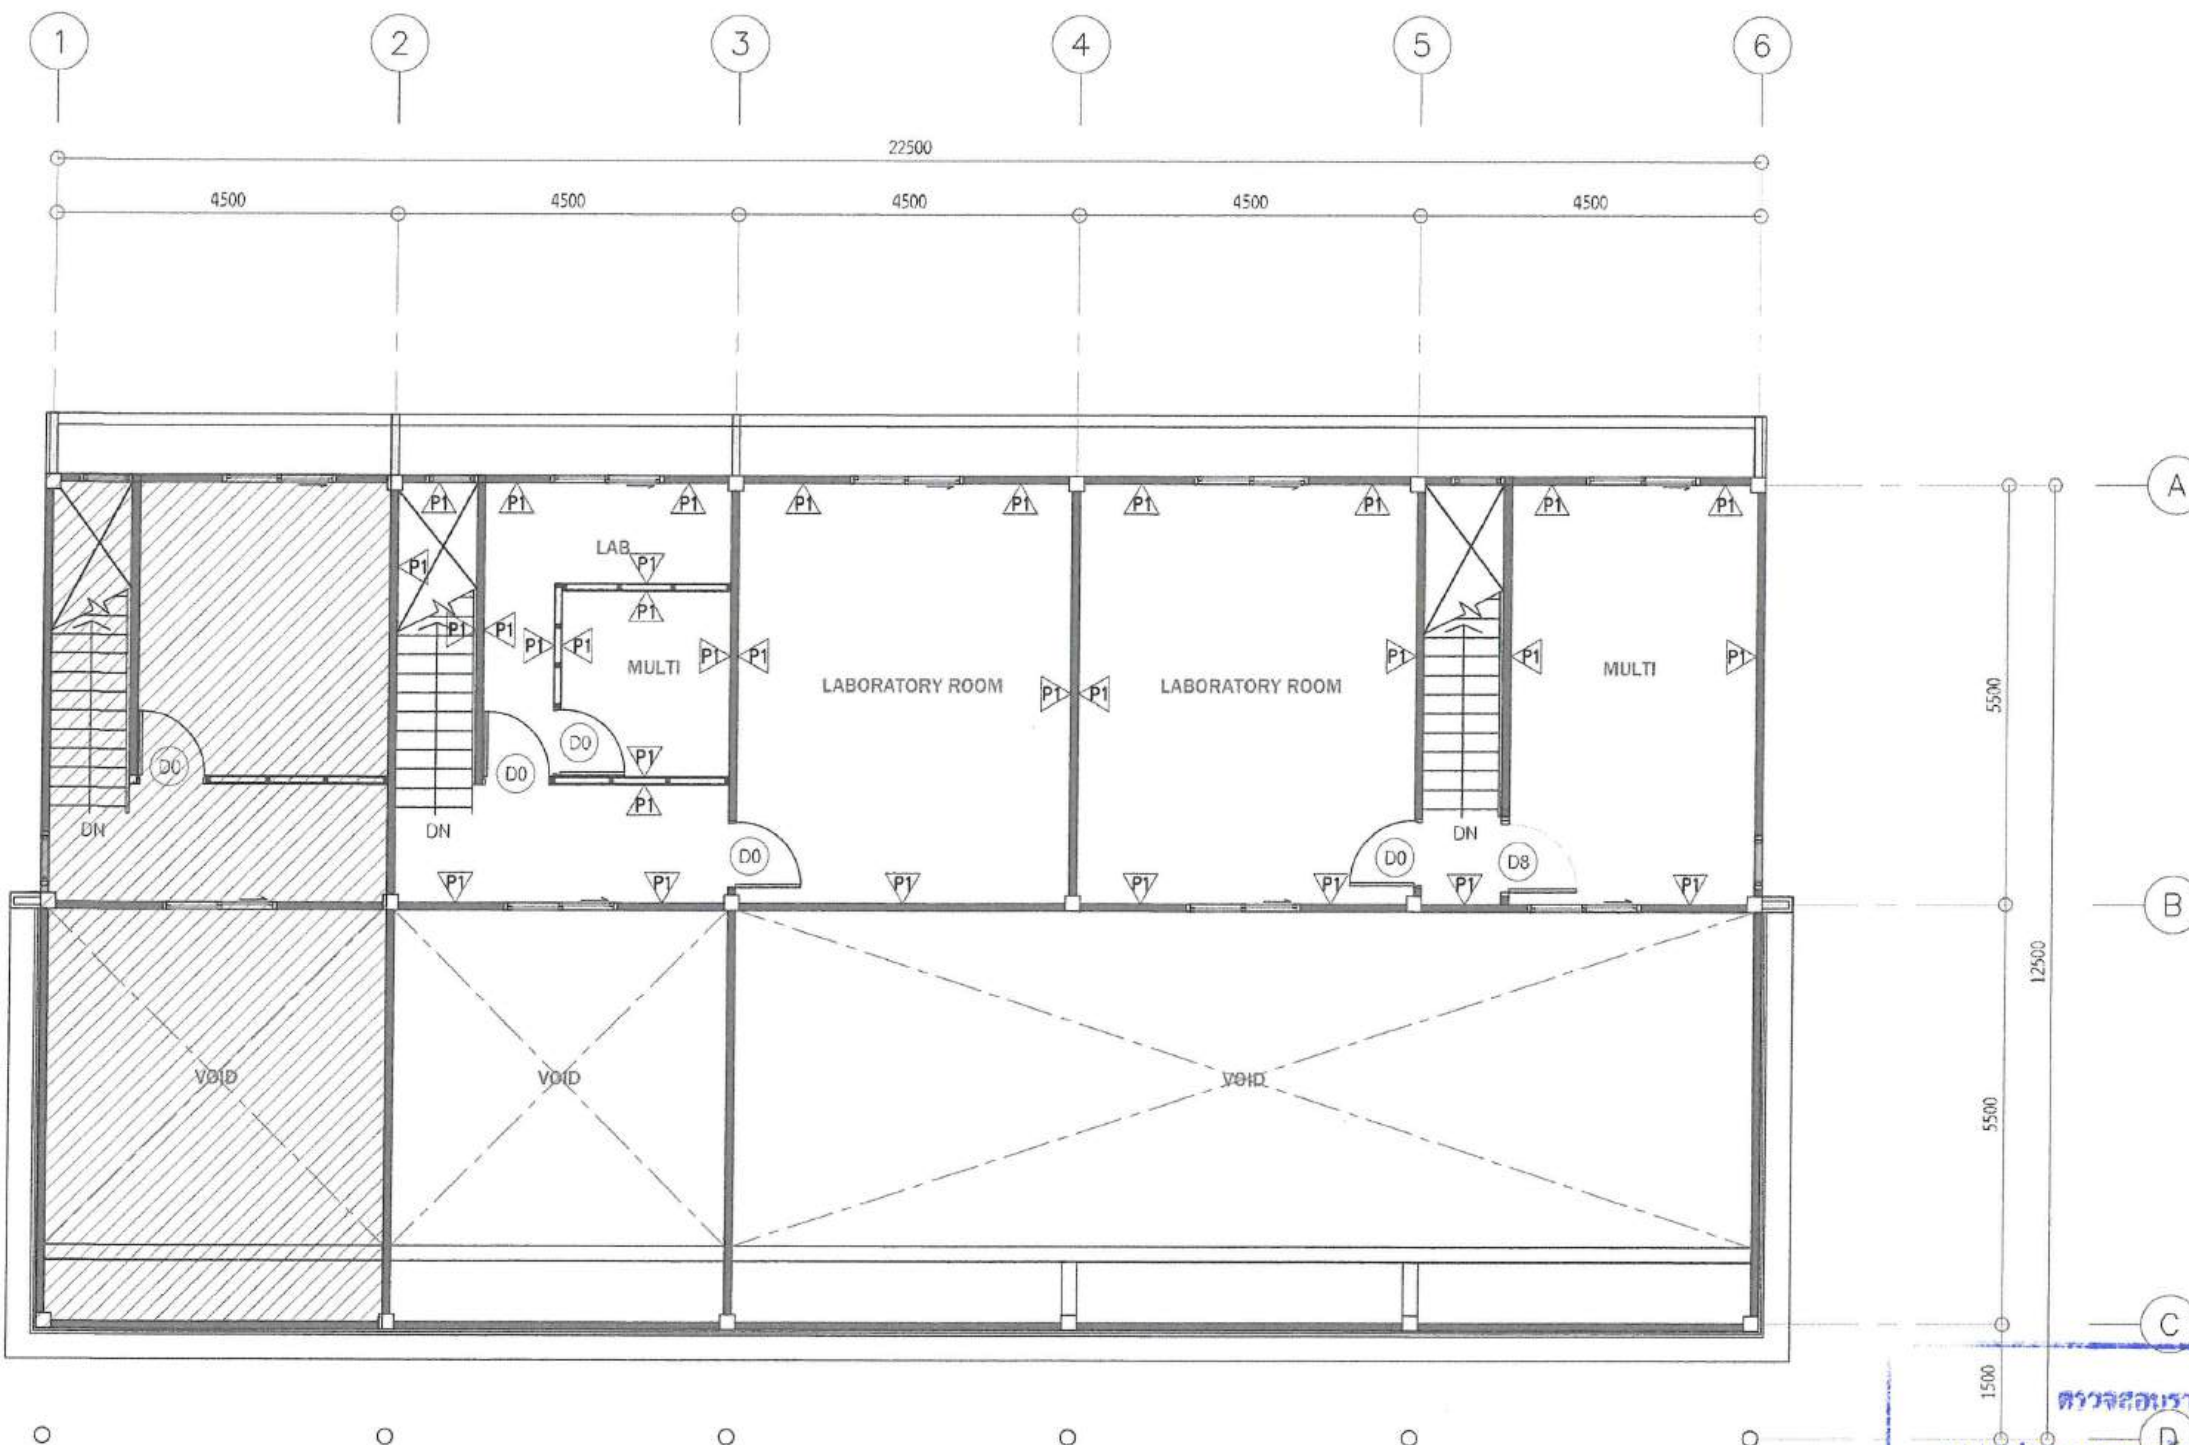

งานผนัง

CODE	DESCRIPTION
P1	ผนังโครงการเดิม ทาสีขาว TOA รหัส 8484
P2	ผนังโครงการเดิม ตาข่ายลวดเหล็กปอร์แลนด์ หรือเทียบเท่า
P3	ผนังโครงการเดิม ทาสีเขียว TOA รหัส 8484 กรุ 2 ด้าน ข้างซ้าย ข้างขวา TOA รหัส 8484
P4	ผนังโครงการเดิม ทาสีเขียว TOA รหัส 8484 กรุ 2 ด้าน ข้างซ้าย ข้างขวา TOA รหัส 8484


แปลนผนัง ชั้น 2

มาตราส่วน

1 : 100

ตรวจสอบราคากลาง  
แบบแปลนผนัง/กรุผนังเฉพาะเจาะจง แล้ว  
ลงชื่อ.....ประธานกรรมการ  
ลงชื่อ.....กรรมการ  
ลงชื่อ.....กรรมการ  
ลงชื่อ.....กรรมการ  
ลงชื่อ.....กรรมการ



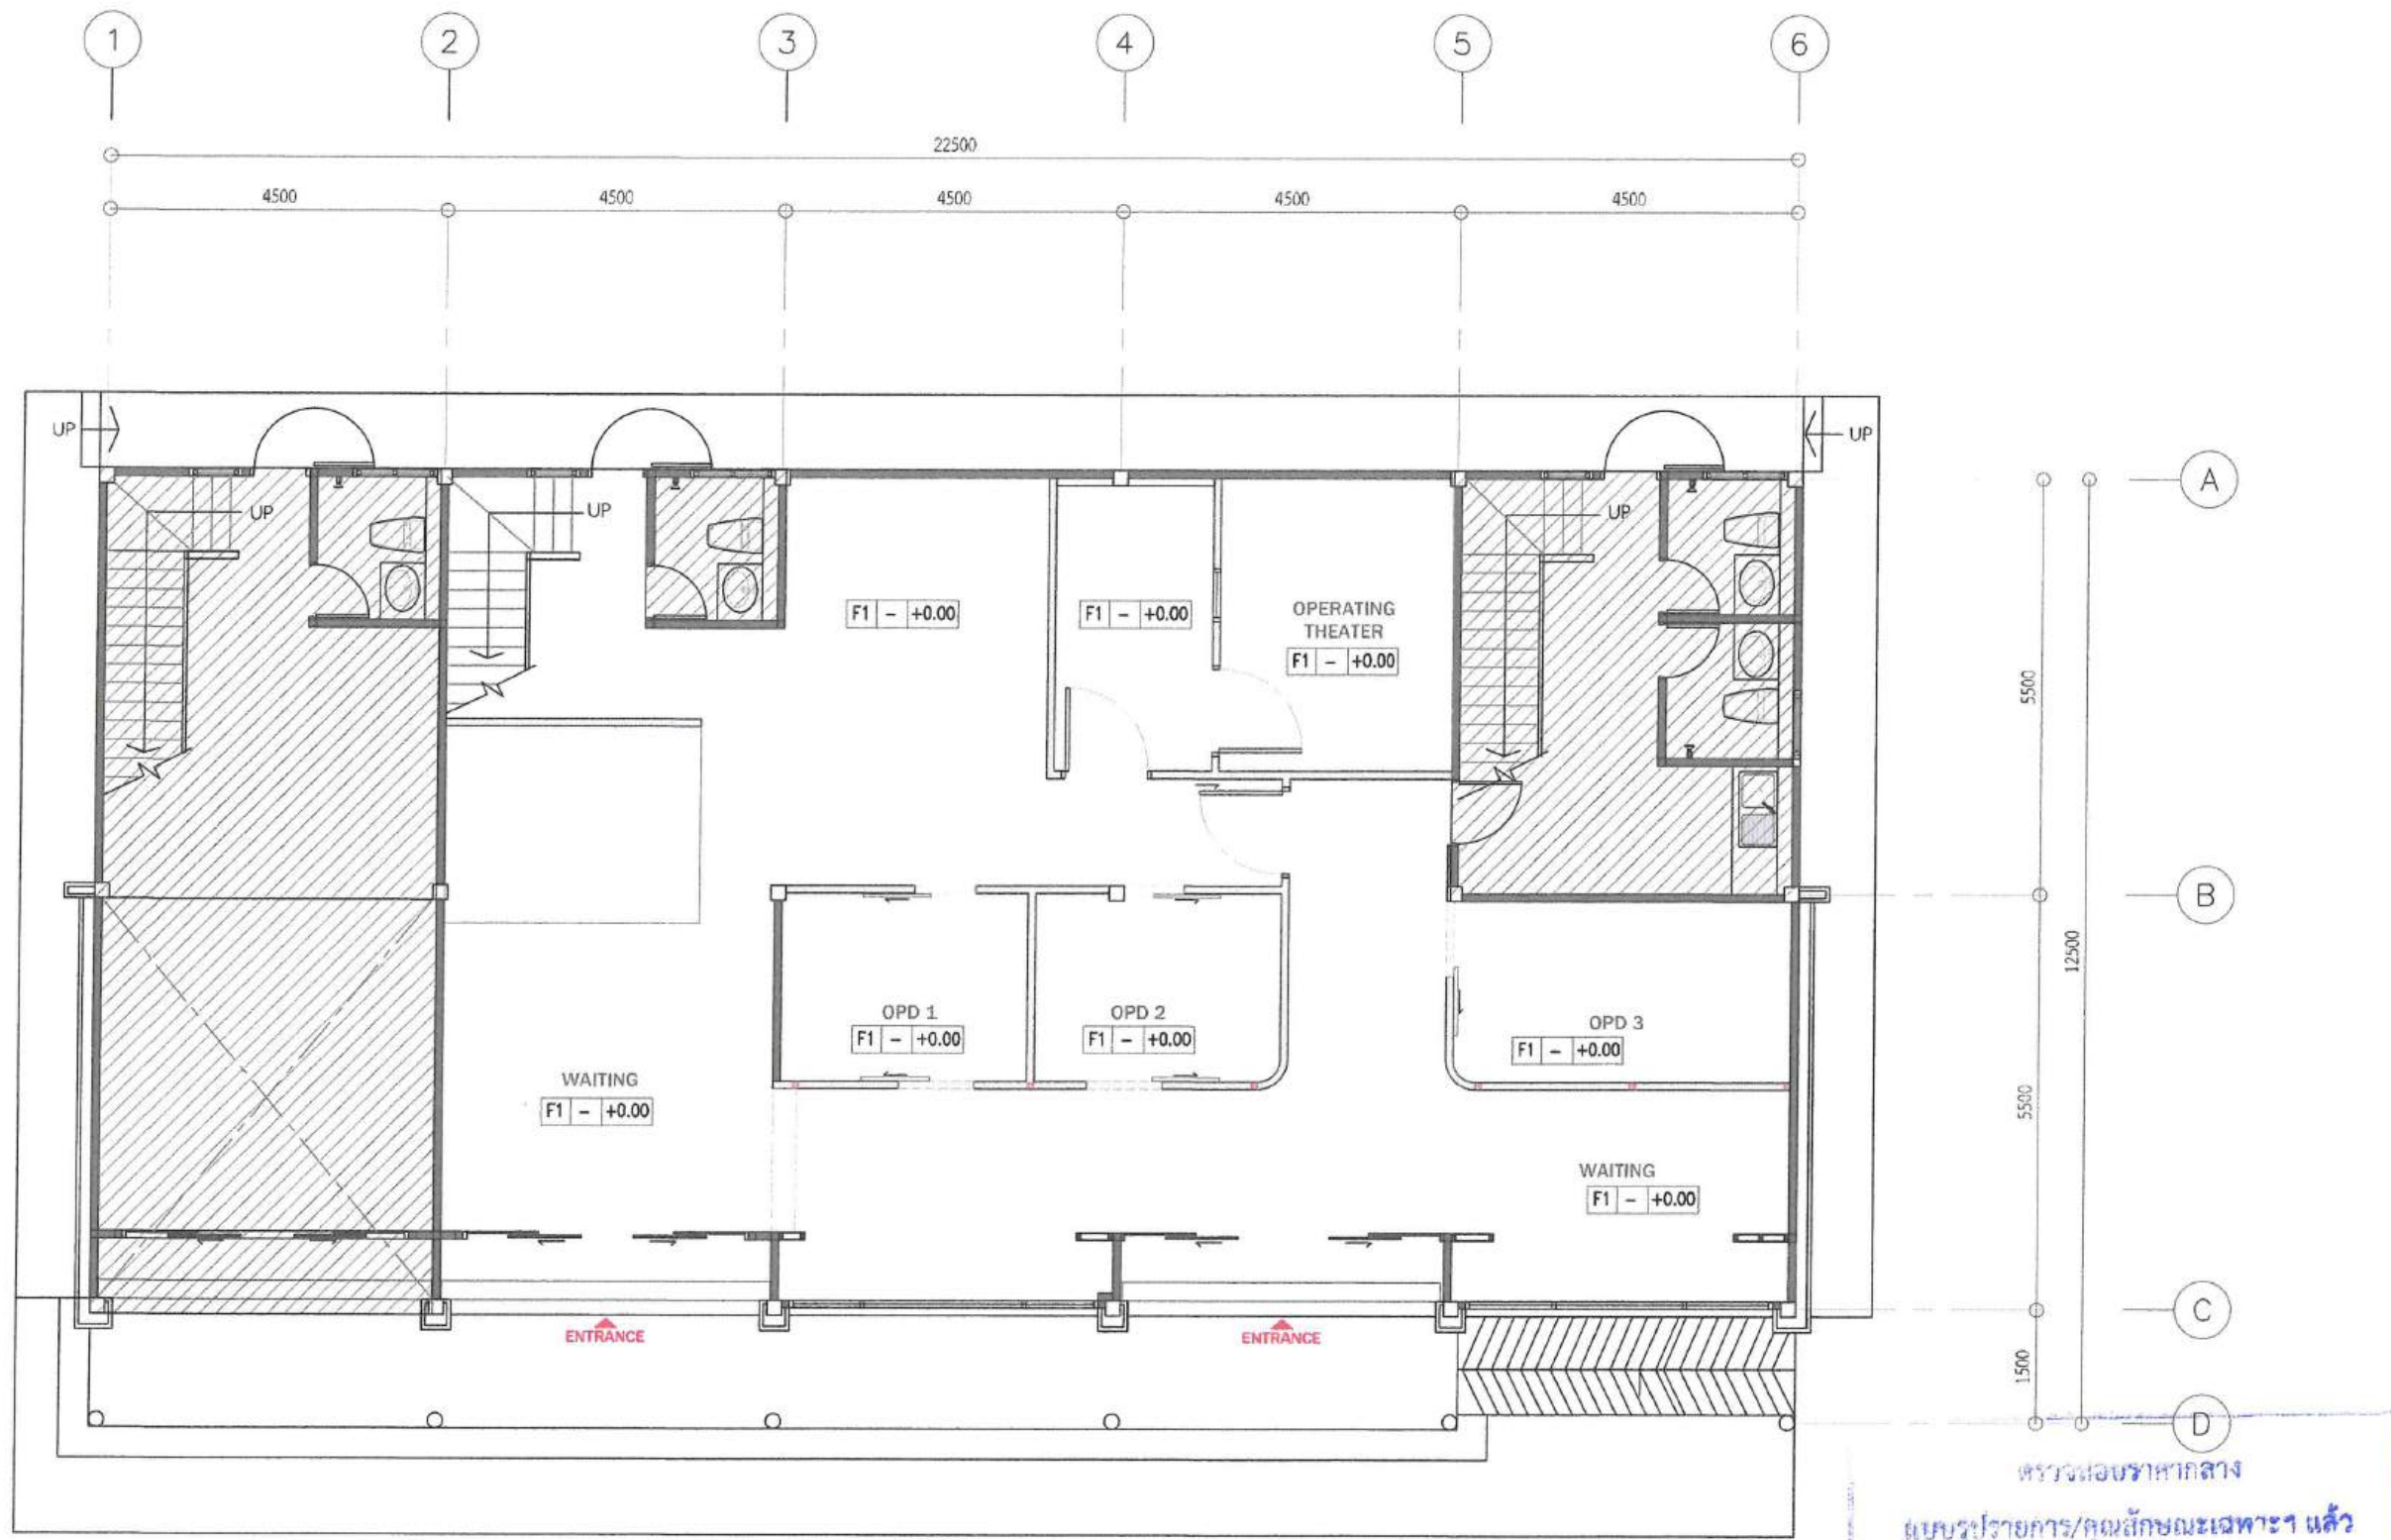

CODE	งานพื้น	DESCRIPTION
F0	พื้นโครงการเดิม	
F1	งานพื้นปรับระดับ * กระเบื้องปูรองยางลายไม้แบบลูกแก้ว (รองปูลายยางฯ หลัง) ขนาด 152x914x3 มม. ยี่ห้อ Verano	
	ใช้พื้น PVC สูง 100 มม. เทียบสีพื้น หรือเทียบเท่า	

แปลนปรับระดับพื้น ชั้น 1

มาตราส่วน 1 : 100

ตรวจมอบราคากลาง

แบบรูปรายการ/คุณลักษณะเฉพาะฯ แล้ว

ลงชื่อ.....ประธานกรรมการ

ลงชื่อ.....กรรมการ

ลงชื่อ.....กรรมการ

ลงชื่อ.....กรรมการ

ลงชื่อ.....กรรมการ



PROJECT :

โครงการปรับปรุงอาคารสำหรับคลินิกสัตว์แพทย์

สถานที่ก่อสร้าง :

มหาวิทยาลัยราชภัฏเพชรบุรี

เจ้าของโครงการ :

มหาวิทยาลัยราชภัฏเพชรบุรี

ผู้อำนวยการโดย :

อธิการบดี  
รองศาสตราจารย์ ดร. สิริวิทย์ อารัม

สถาปนิก :

นางสาว นัฐสุดา สอนคำ  
พ.ศ. 1826

สถาปนิกภายใน :

.....

ผู้ช่วยสถาปนิก :

.....

วิศวกรโยธา :

.....

วิศวกรสุขาภิบาล :

.....

วิศวกรไฟฟ้า :

.....

NOTE :



REVISION :

NO.	DATE	DESCRIPTION
1	DRAWING	20/04/2569
2		
3		
4		

DRAWING TITLE

แปลนปรับระดับ พื้น 1

DRAWN BY :

CHECKED BY :

APPROVED BY :

DATE : 20 เมษายน 2569

DRAWING NO.

ID-00-09





PROJECT :










สถาปนิกภายใน :

ผู้ช่วยสถาปนิก :

วิศวกรโยธา :

วิศวกรสุขาภิบาล :

วิศวกรไฟฟ้า :

NOTE :

LAP  
LLOYD  
STUDIO


REVISION :

NO.	DATE	DESCRIPTION
1.	DRAWING	20/04/2569
2.		
3.		
4.		

DRAWING TITLE

แปลนปรับระดับพื้นที่ ชั้น 2

DRAWN BY:	DRAWING NO.
CHECKED BY:	ID-00-10
APPROVED BY:	
DATE:	20 เมษายน 2569

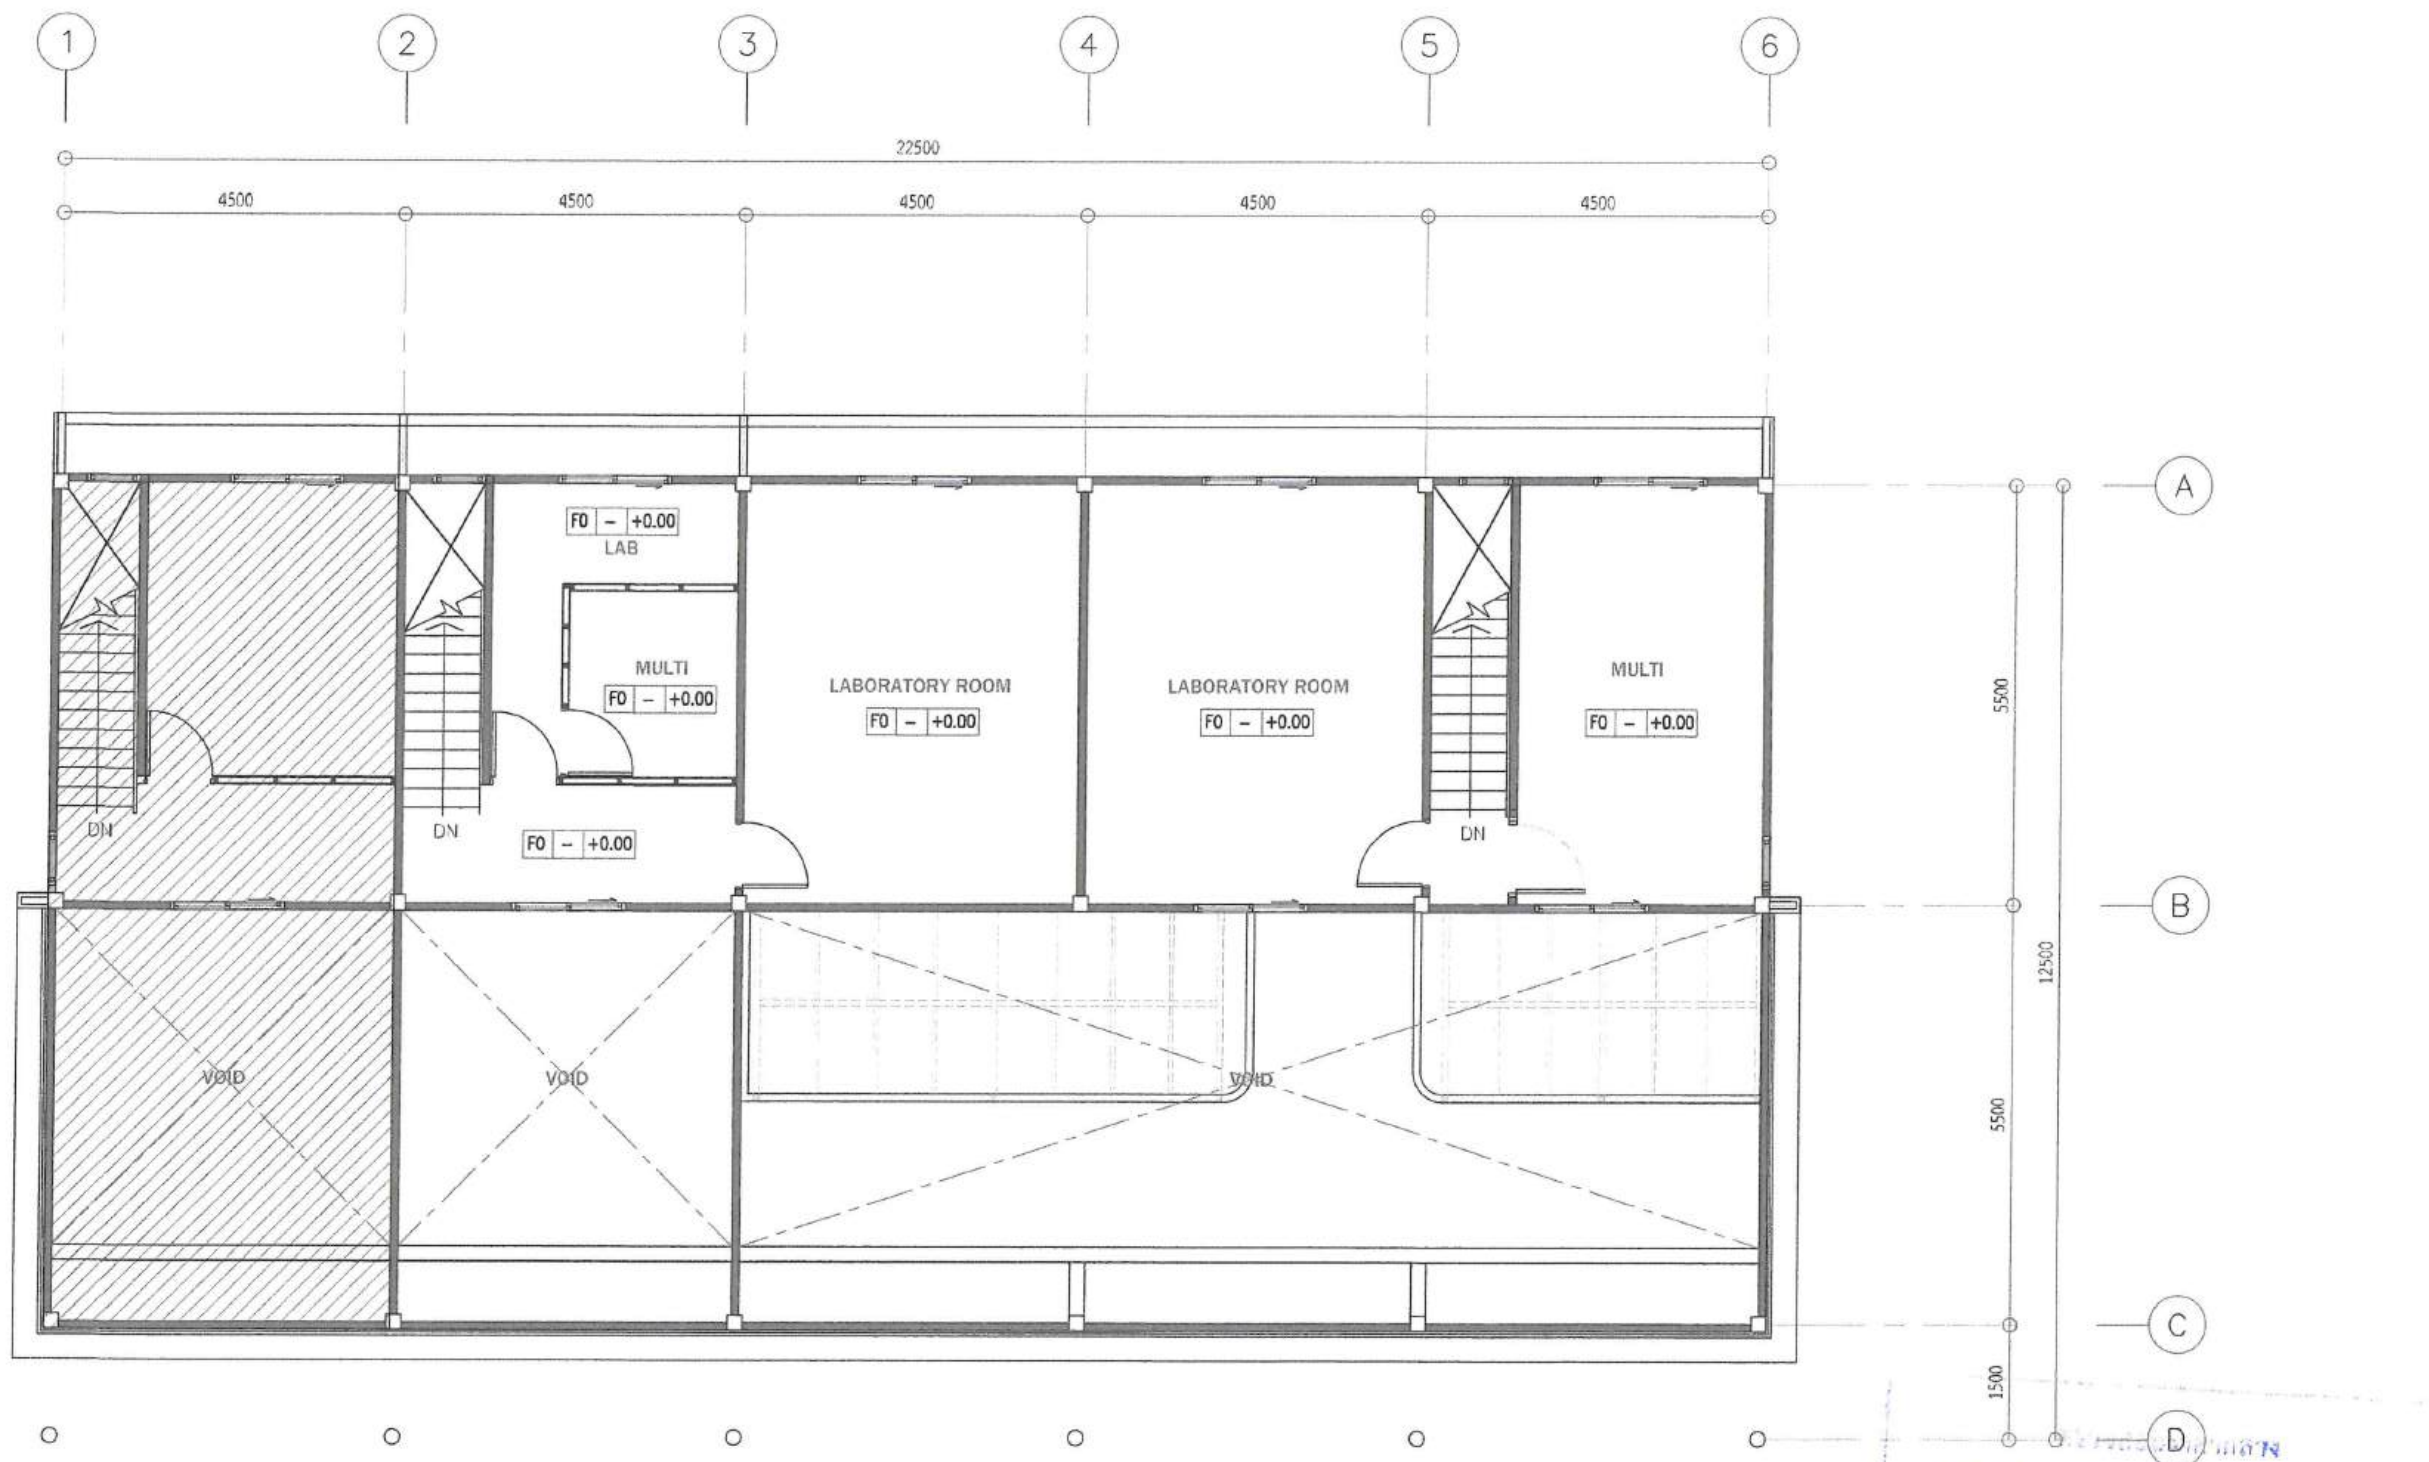

CODE	งานพื้น	DESCRIPTION
F0	พื้นโครงการเดิม	
F1	งานพื้นปรับระดับ ปูกระเบื้องยางลายไม้แบบปูกลว (รองระปูลายเก่าหลัง) ขนาด 152x914x3 มม. ยี่ห้อ Verano	
	บัวพื้น PVC สูง 100 มม. เติมน้ำพื้น หรือตีบนเท้า	

## แปลนปรับระดับพื้นที่ ชั้น 2

มาตราส่วน

1 : 100

แบบรูปรายการ/คุณลักษณะเฉพาะฯ แล้ว  
ลงชื่อ.....ประธานกรรมการ  
ลงชื่อ.....กรรมการ  
ลงชื่อ.....กรรมการ  
ลงชื่อ.....กรรมการ  
ลงชื่อ.....กรรมการ





PROJECT :






ผู้ควบคุมการโดย :

อธิการบดี  
รองศาสตราจารย์ ดร. สิริวิทย์ อนันต์

สถาปนิก :

นางสาว นิรุชดา ขอนสาร

ภ.ศ. 1824

สถาปนิกภายใน :

ผู้ควบคุมภายใน :

ผู้ควบคุมภายใน :

วิศวกรโยธา :

วิศวกรสุขาภิบาล :

วิศวกรไฟฟ้า :

NOTE :

NOTE :

NOTE :


REVISION :

NO.	DATE	DESCRIPTION
1.	DRAWING	20/05/2569
2.		
3.		
4.		

DRAWING TITLE

แปลนฝ้าเพดาน/ไฟฟ้า ชั้น 1

DRAWN BY :	DRAWING NO. :
CHECKED BY :	ID-00-11
APPROVED BY :	
DATE :	20 เมษายน 2569

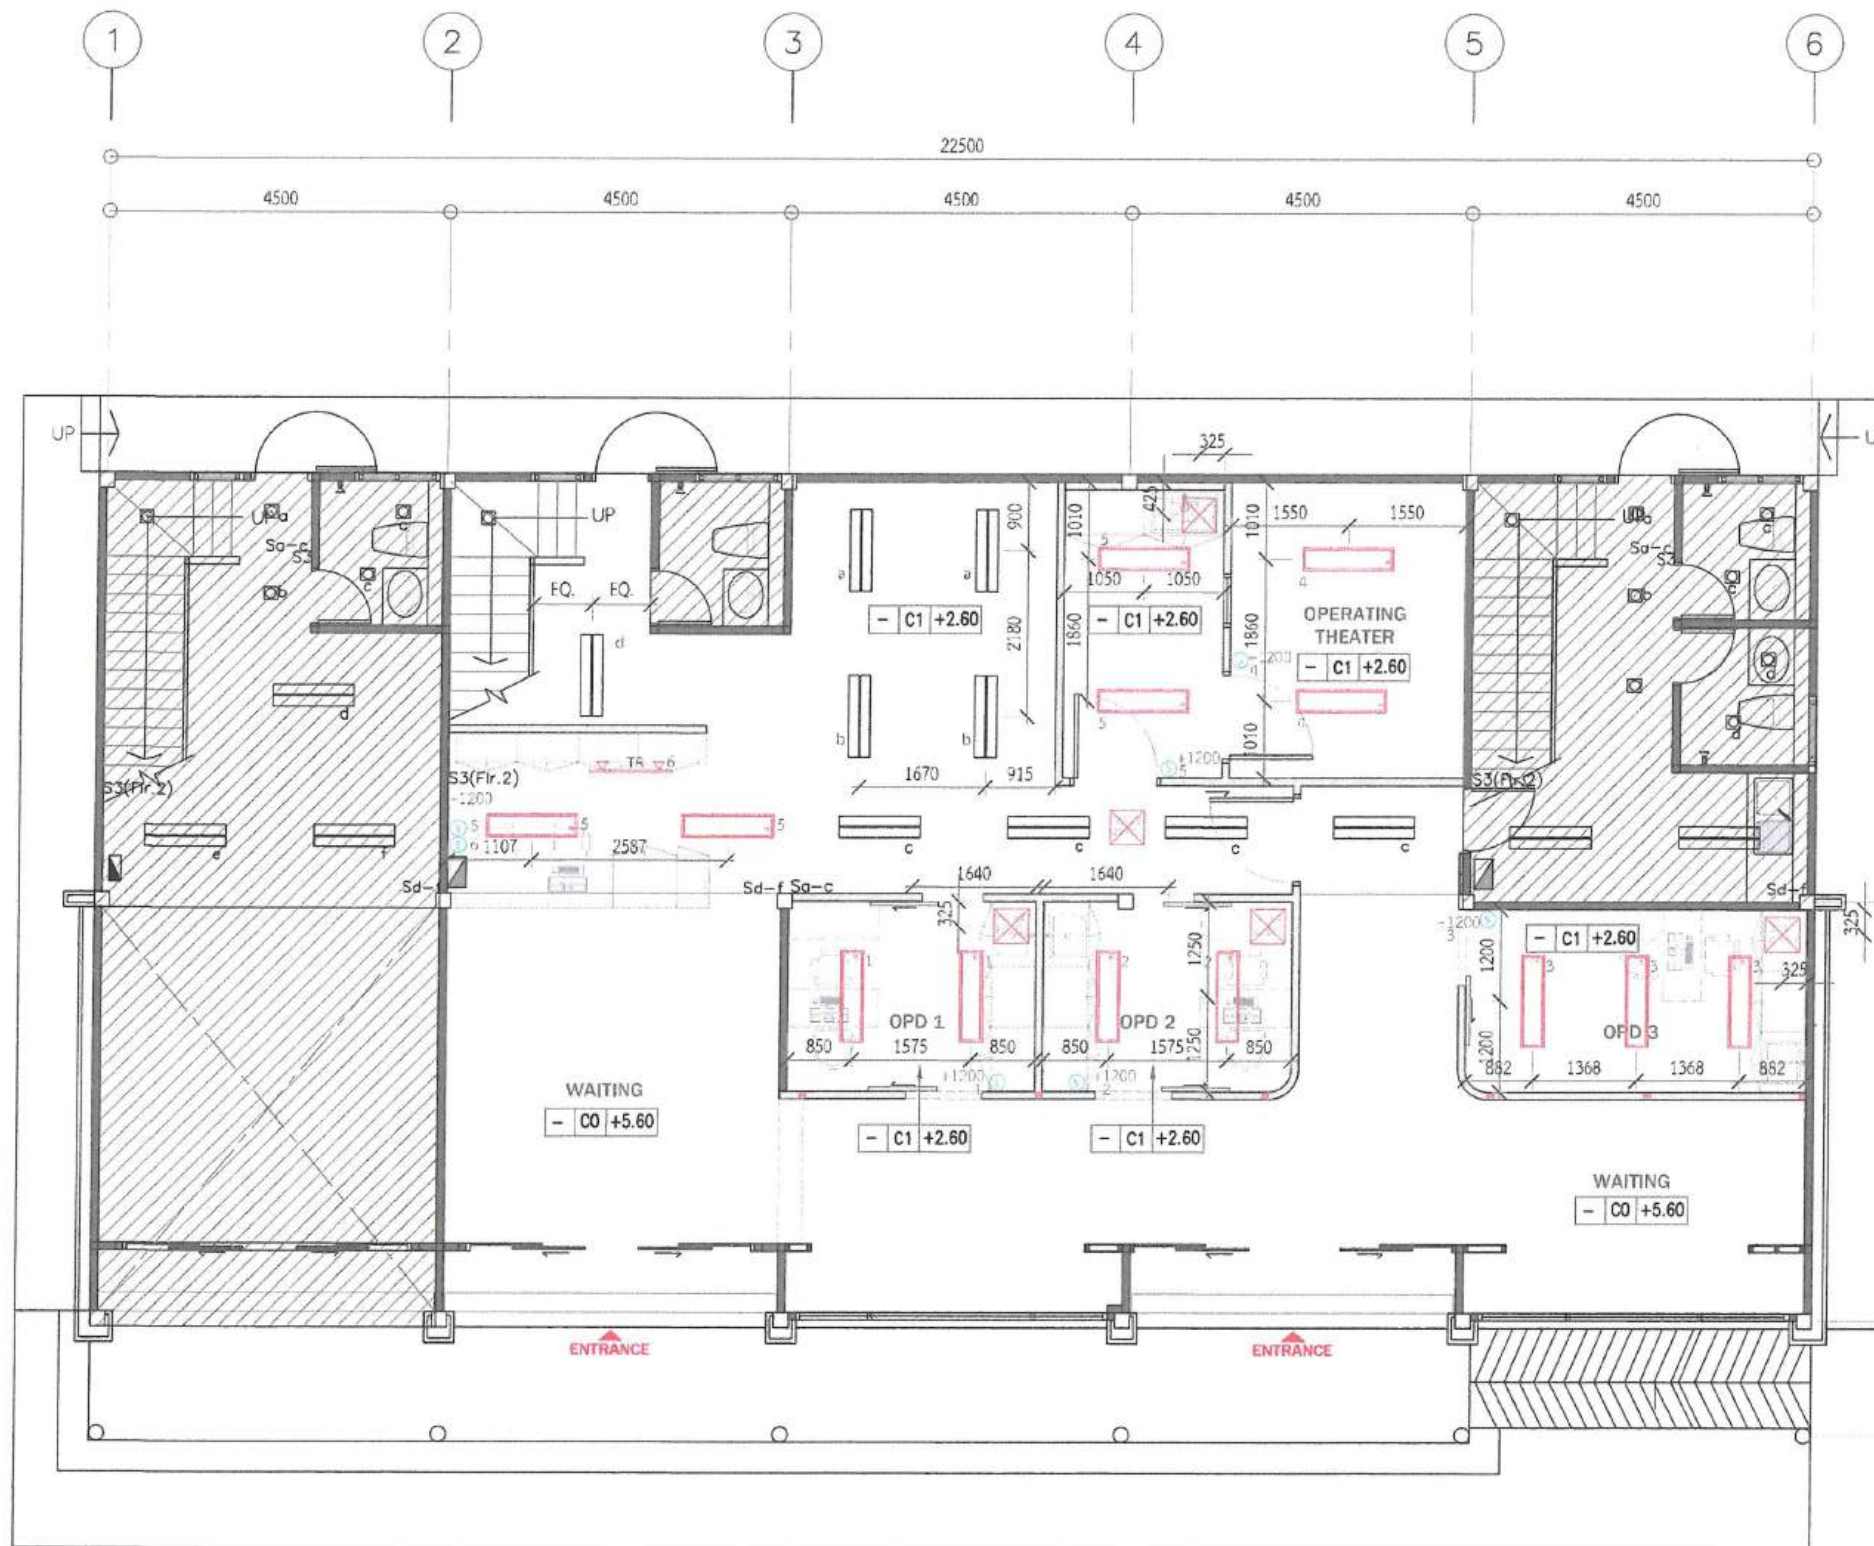

แบบรูปรายการ/คุณลักษณะเฉพาะฯ แล้ว

ลงชื่อ.....ประธานกรรมการ  
ลงชื่อ.....กรรมการ  
ลงชื่อ.....กรรมการ  
ลงชื่อ.....กรรมการ  
ลงชื่อ.....กรรมการ




แปลนฝ้าเพดาน/ไฟฟ้า ชั้น 1

มาตราส่วน 1 : 100

\*\*\* งานระบบโครงการเดิมและใหม่  
ควรเช็คตำแหน่งกับหน่วยงานก่อนก่อสร้างจริง

งานฝ้าเพดาน	ระบบไฟฟ้าส่องสว่าง
CODE	DESCRIPTION
CL-00	ฝ้าโครงคร่าวเดิม
CL-01	ฝ้าโครงคร่าวเหล็กชุบสังกะสี ปิดด้วยยิปซัมบอร์ด หนา 9 มม. ฉาบเรียบรอยต่อ ขาสีขาว TOA รหัส 8464
CODE	DESCRIPTION
	ไฟโครงการเดิม
	ไฟโครงการเดิม
	LED PANEL LIGHT 36W, 30x120cm (แบบฝ้าฟ้า) พร้อมอุปกรณ์ ขนาด 300x1200 มม. ยี่ห้อ Philips/Lamptan หรือเทียบเท่า
	แทร็คไลน์ LED LAMPTAN TRACK PROLONG SET 7 วัตต์ WARM WHITE สีขาว พร้อมรางไฟ สีขาว LAMPTAN CROP ขนาด 1000 มม. หรือเทียบเท่า
	ช่อง SERVICE ขนาด 450x450 มม.



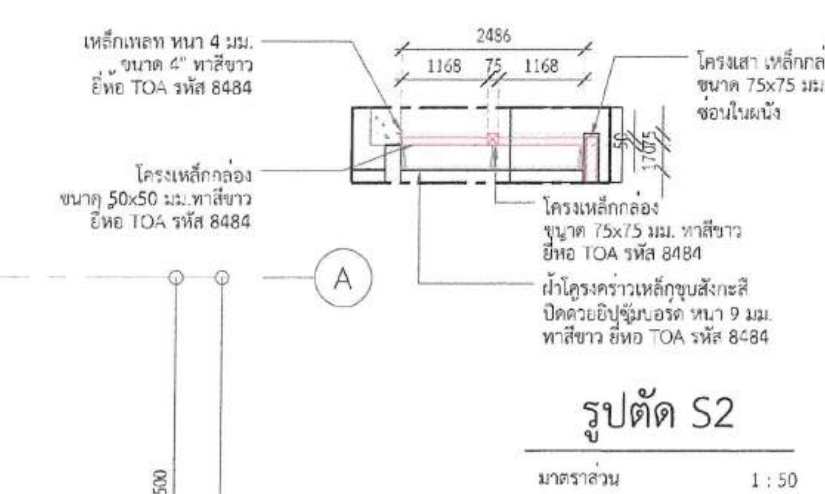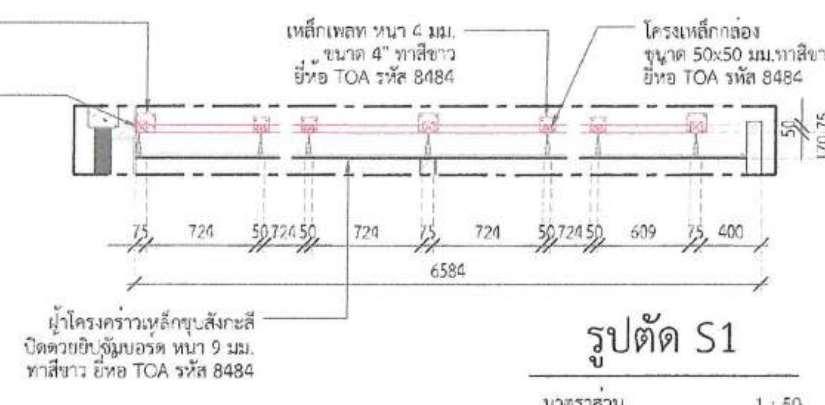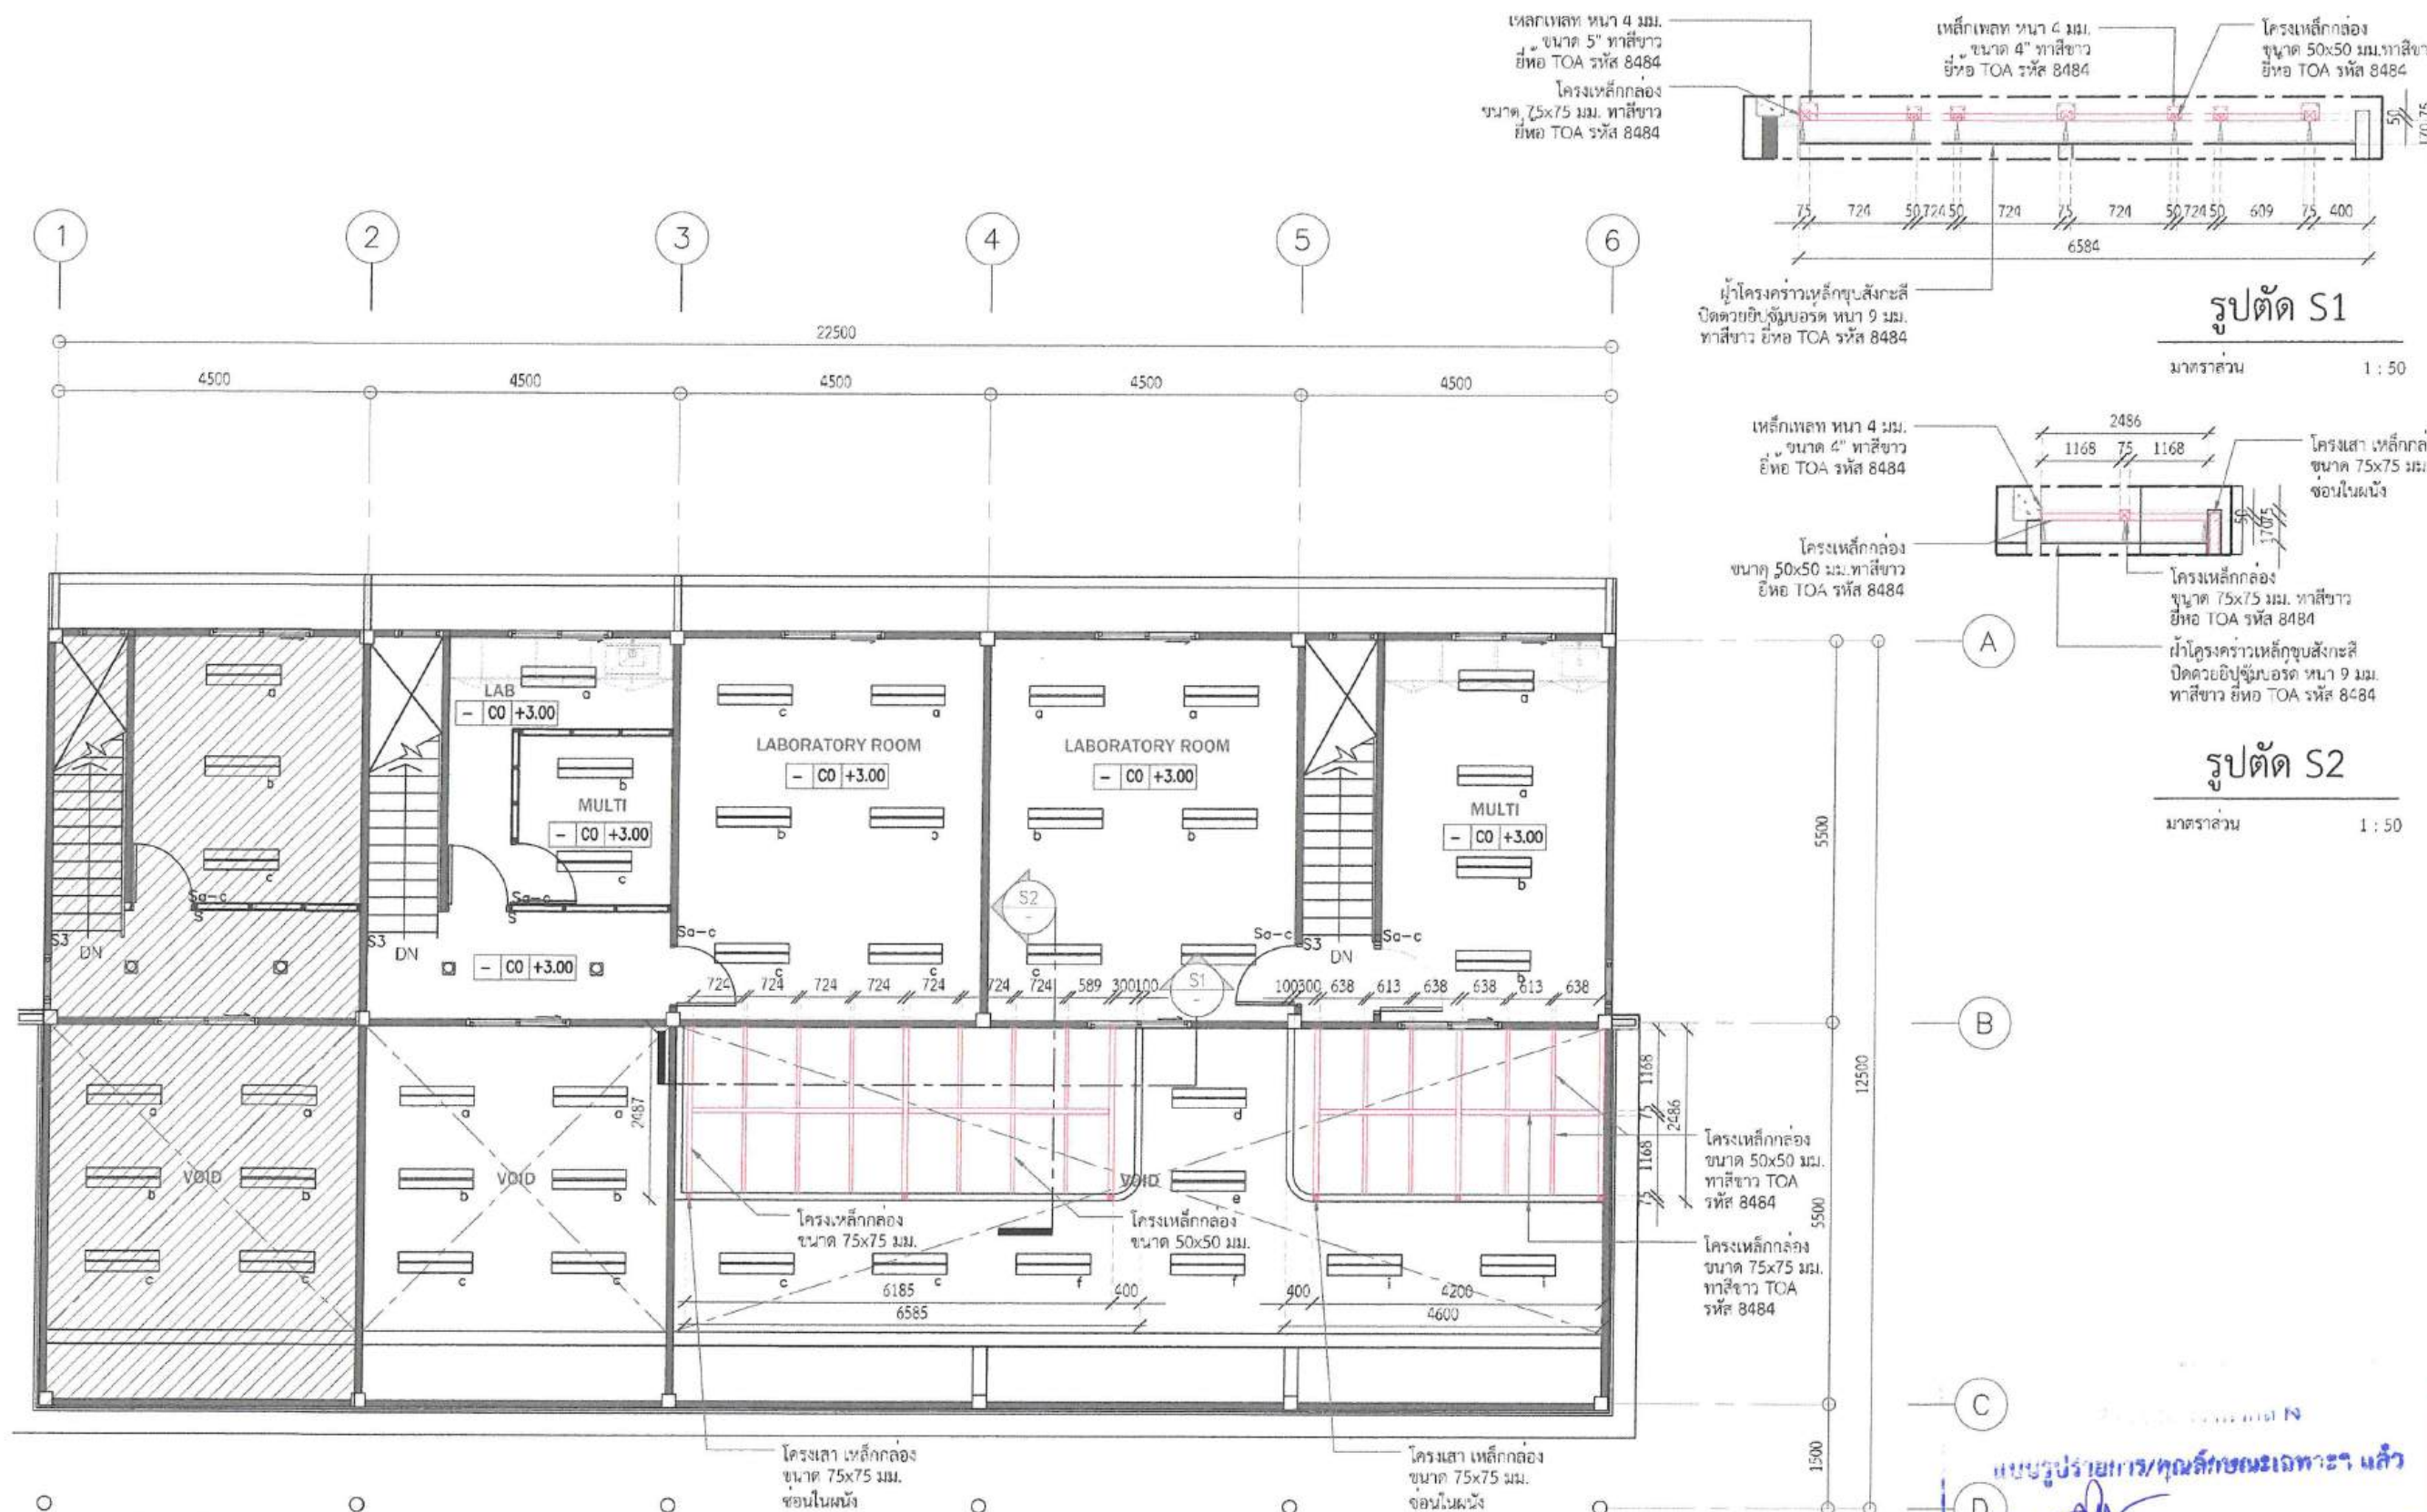

งานฝ้าเพดาน		ระบบไฟฟ้าส่องสว่าง	
CODE	DESCRIPTION	CODE	DESCRIPTION
CL-00	ฝ้าโครงวางเดิม		ไฟโครงการเดิม
CL-01	ฝ้าโครงวางเหล็กชุบสังกะสี ปิดด้วยยิปซัมบอร์ด หนา 9 มม. ฉาบเรียบรอยต่อ ทาสีขาว TOA รหัส 8484		ไฟโครงการเดิม
			LED PANEL LIGHT 36V, 30x120cm (แบบเอ็นฝ้า) พร้อมอุปกรณ์ ขนาด 300x1200 มม. ยี่ห้อ Philips/Lamptan หรือเทียบเท่า
			แทร็คไลน์ LED LAMPTAN TRACK PROLONG SET 7 วัตต์ WARM WHITE สีขาว พร้อมรางไฟ สีขาว LAMPTAN CROP ขนาด 1000 มม. หรือเทียบเท่า
			ช่อง SERVICE ขนาด 450x450 มม.

แปลนฝ้าเพดาน/ไฟสว่าง ชั้น2

มาตราส่วน 1 : 100

\*\*\* งานระบบโครงการเดิมและใหม่ ควรเช็คตำแหน่งกับหน่วยงานก่อสร้างจริง

แบบสรุปรายการ/คุณลักษณะเฉพาะแล้ว

ลงชื่อ.....ประธานกรรมการ

ลงชื่อ.....กรรมการ

ลงชื่อ.....กรรมการ

ลงชื่อ.....กรรมการ

ลงชื่อ.....กรรมการ

PROJECT :  



ผู้ควบคุมการก่อสร้าง :  
สถาปนิก

สถาปนิก :  
นางสาว ปวีณา วัฒนศิริ  
เลขที่ 1825

สถาปนิกภายใน :

ผู้ควบคุมอาคาร :

วิศวกรโยธา :

วิศวกรสุขาภิบาล :

วิศวกรไฟฟ้า :

NOTE :

REVISION :

NO.	DATE	DESCRIPTION
1.	DRAWING	22/01/2569
2.		
3.		
4.		

DRAWING TITLE  
แปลนฝ้าเพดาน/ไฟฟ้า ชั้น2

DRAWING BY :  
CHECKED BY :  
APPROVED BY :  
DATE : 20 เมษายน 2569

DRAWING NO. :  
ID-00-12





PROJECT :


สถานที่ก่อสร้าง :

มหาวิทยาลัยราชภัฏเพชรบุรี

เจ้าของโครงการ :

มหาวิทยาลัยราชภัฏเพชรบุรี

ดำเนินการโดย :

สถาปนิก  
รศ.ดร.พชรพร อัครวิเศษกิจ, อดิษฐ์

สถาปนิก :

นางสาว ปิยธิดา สอนศรี  
เลขที่ 1826

สถาปนิกภายใน :

วิศวกรสถาปนิก :

วิศวกรโยธา :

วิศวกรสุขาภิบาล :

วิศวกรไฟฟ้า :

NOTE :

LAP  
LLOYD  
STUDIO


REVISION :

NO.	DATE	DESCRIPTION
1.	DRAWING	20/01/2569
2.		
3.		
4.		

DRAWING TITLE

แปลนตำแหน่งปลั๊ก ชั้น 1

DRAWN BY :	DRAWING NO. : ID-00-13
CHECKED BY :	
APPROVED BY :	
DATE : 20 มกราคม 2569	

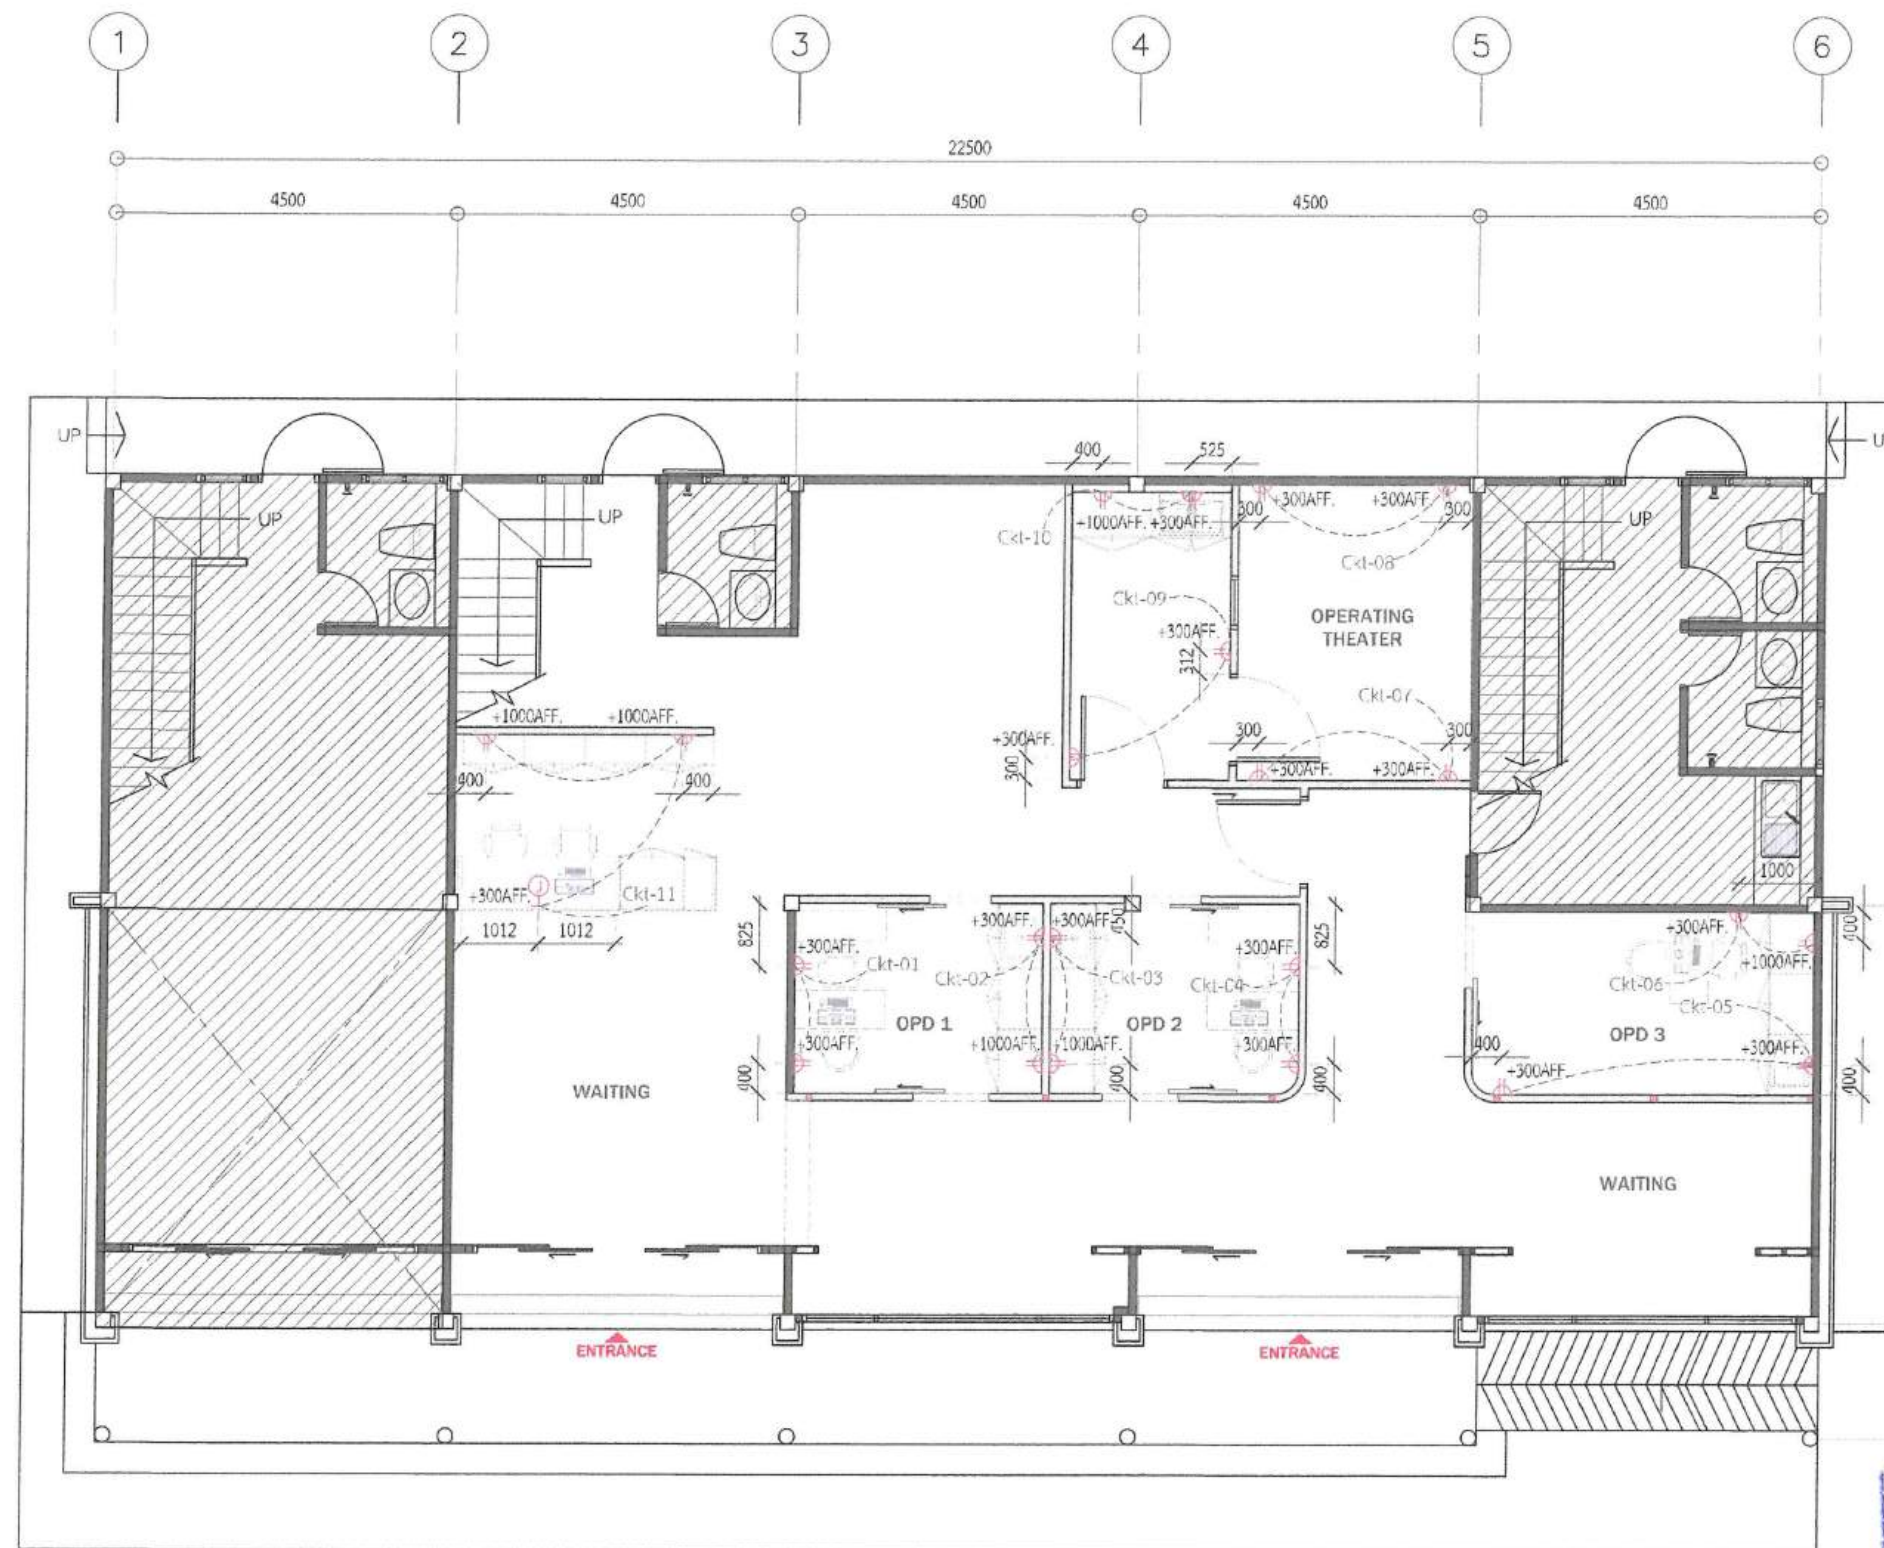

CODE	DESCRIPTION
	ระบบไฟฟ้ากำลัง
	JUNCTION
	ตัวรับตู้ มีกราวด์ พร้อมหน้าทาบ ติดตั้งร่วมกับผนัง / เพอร์มิเตอร์
	ติดตั้งร่วมกับผนัง / เพอร์มิเตอร์

แปลนตำแหน่งปลั๊ก ชั้น 1

มาตรฐาน

1 : 100

ตรวจสอบราคากลาง  
แบบรูปรายการ/คุณลักษณะเฉพาะ แล้ว  
ลงชื่อ.....ประธานกรรมการ  
ลงชื่อ.....กรรมการ  
ลงชื่อ.....กรรมการ  
ลงชื่อ.....กรรมการ  
ลงชื่อ.....กรรมการ





PROJECT :











สถาปนิกภายใน :

ผู้ออกแบบ :

วิศวกรโยธา :

วิศวกรสุขาภิบาล :

วิศวกรไฟฟ้า :

NOTE :

LAP  
LLOYD  
STUDIO


REVISION :

NO.	DATE	DESCRIPTION
1.	DRAWING	30/04/2569
2.		
3.		
4.		

DRAWING TITLE

แปลนตำแหน่งปลั๊ก ชั้น 1 ชั้น 2

DESIGNED BY :	DRAWING NO. ID-00-14
CHECKED BY :	
APPROVED BY :	
DATE :	20 เมษายน 2569

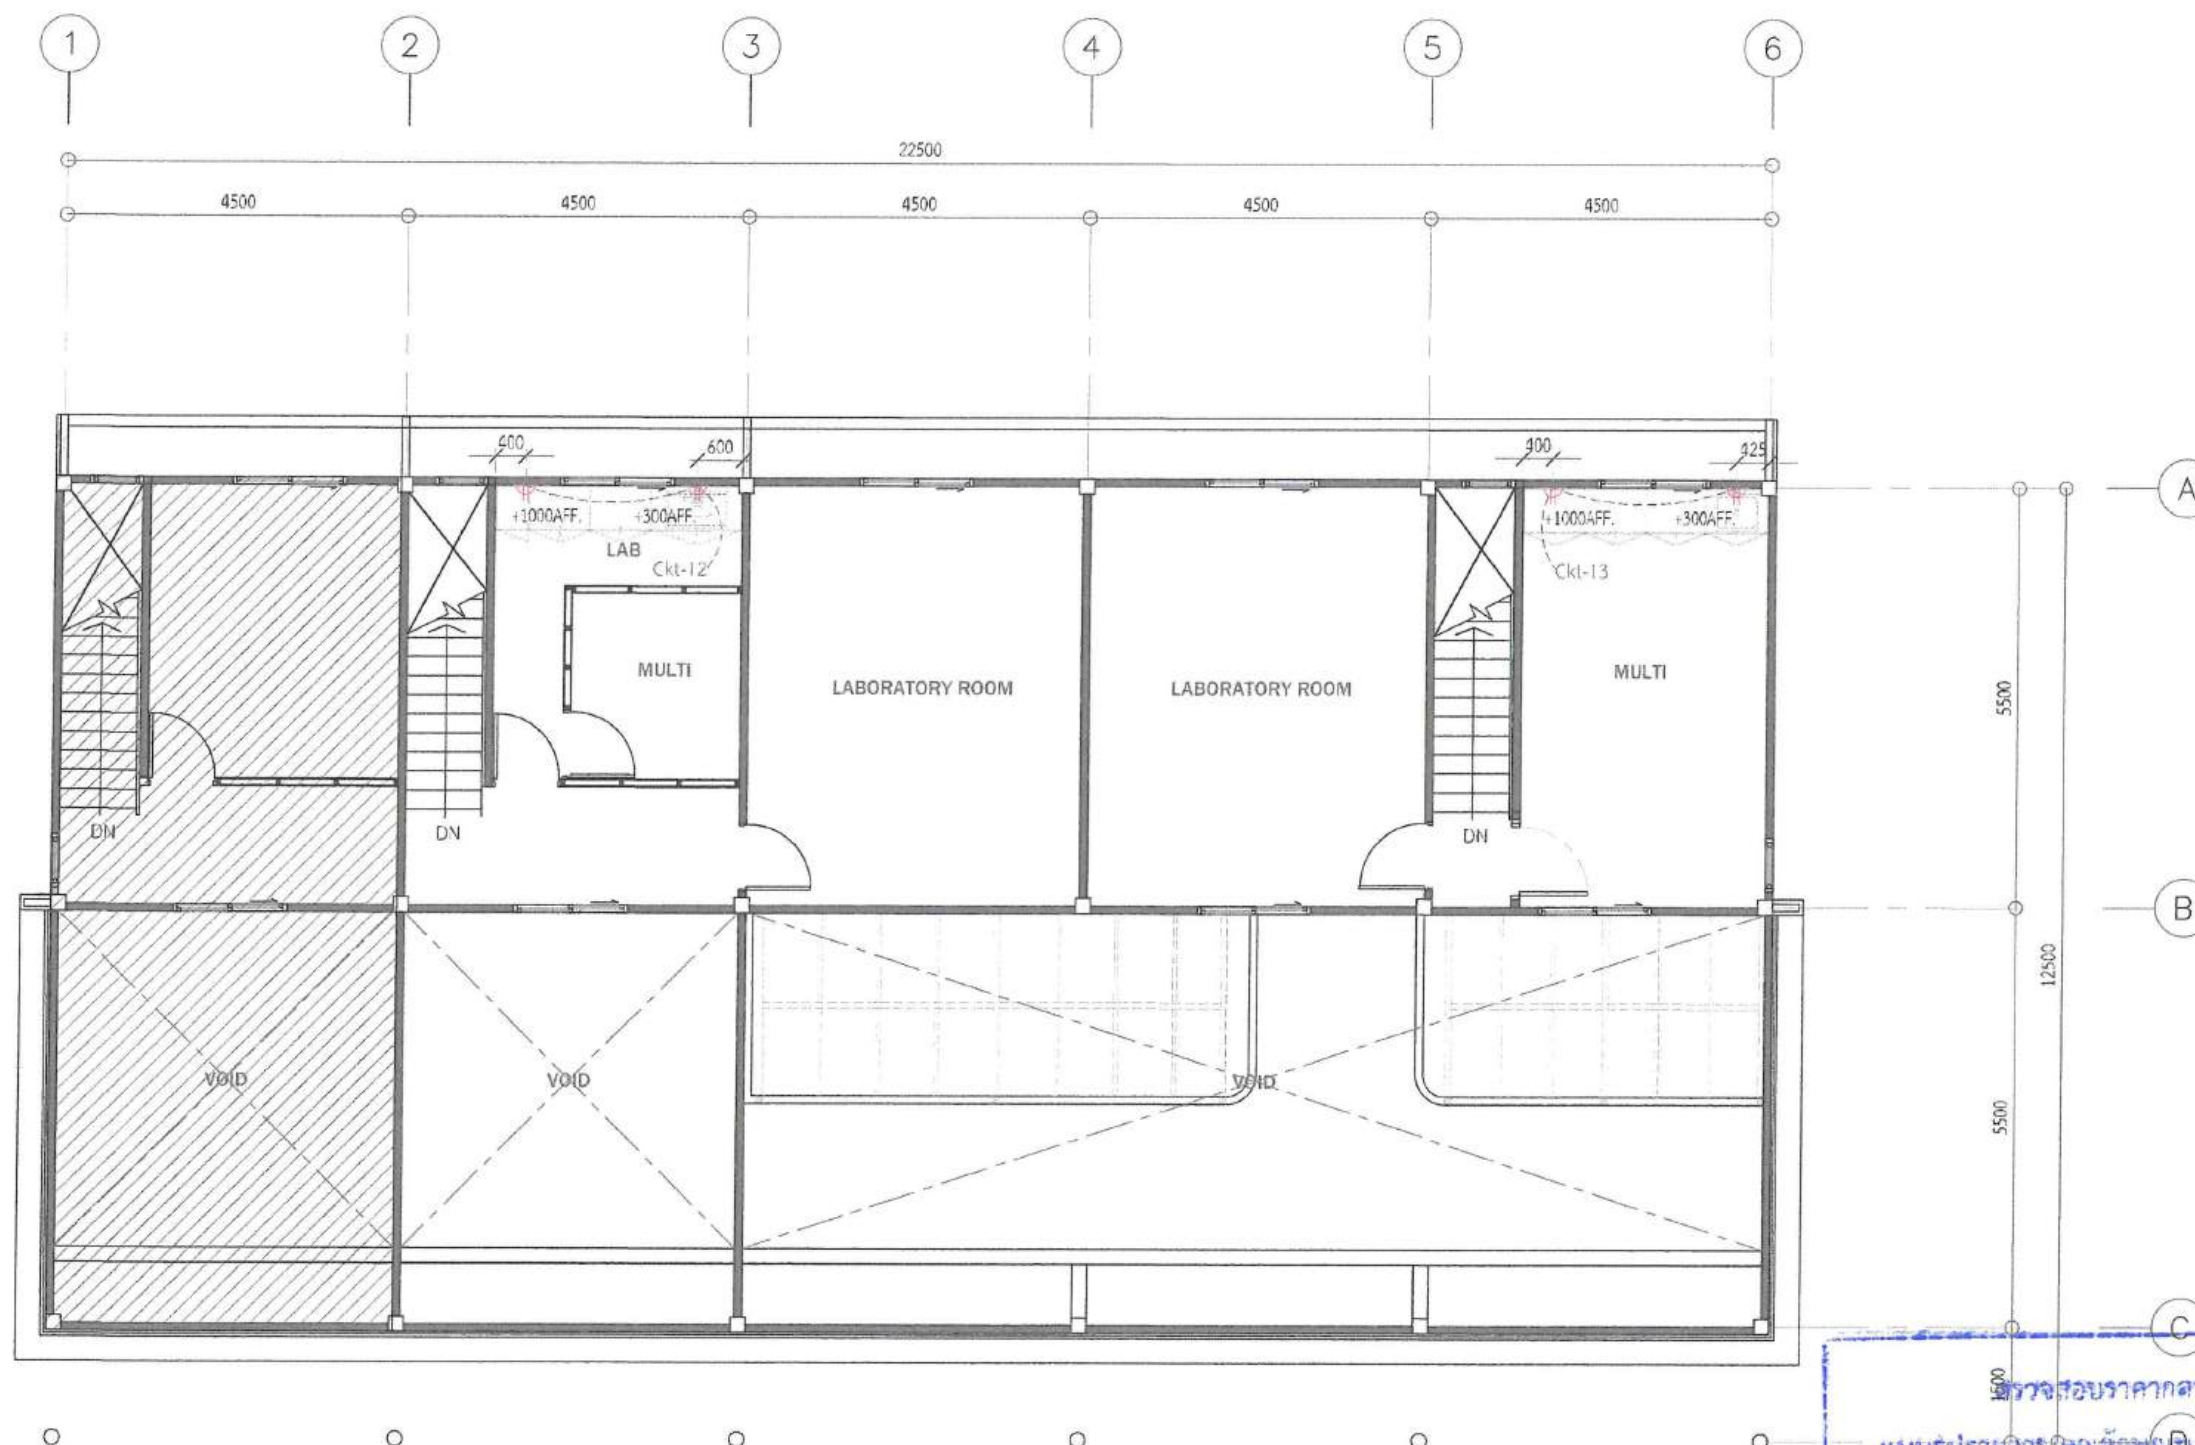

ลงชื่อ.....ประธานกรรมการ  
ลงชื่อ.....กรรมการ  
ลงชื่อ.....กรรมการ  
ลงชื่อ.....กรรมการ  
ลงชื่อ.....กรรมการ

ระบบไฟฟ้ากำลัง

CODE DESCRIPTION

เต้ารับคู่ มีกราวด์ พร้อมหม้อแปลง  
ติดตั้งร่วมกับเบส / เฟลอร์เจอร์


JUNCTION  
ติดตั้งร่วมกับเบส / เฟลอร์เจอร์

แปลนตำแหน่งปลั๊ก ชั้น 2

มาตราส่วน

1 : 100



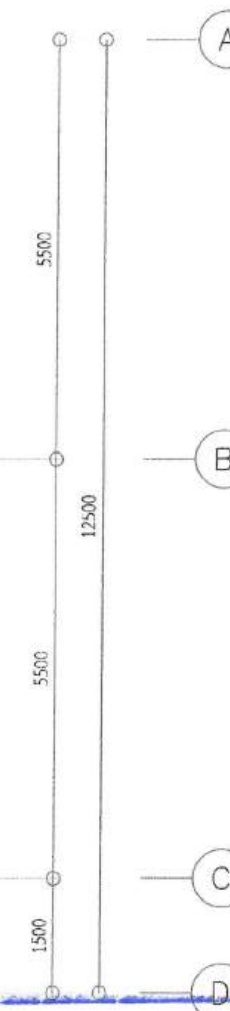

PROJECT : \_\_\_\_\_


สถานที่ก่อสร้าง :

มหาวิทยาลัยราชภัฏเพชรบุรี

เจ้าของโครงการ.

มหาวิทยาลัยราชภัฏเพชรบุรี

จำนวนการโดย :

อธิการบดี  
รองศาสตราจารย์ ดร.พัชรศักดิ์ ชวทော်

**สถานะ:**

นางสาว วิมลสุดา ขอนสาร  
ก-สน 1826


ผู้ช่วยสถาปนิก:

วิบูลย์ :


จิตรกรรมไฟฟ้า :

NOTE :

LANP  
LLOYD  
STUDIO

REVISION :







NO.	DATE	DESCRIPTION
2.		
3.		
4.		

DRAWING TITLE

แปลนผ้าเตทาน/แอร์ ชั้น 1

(INITIALS BY):  
 CHECKED BY:  
 APPROVED BY:  

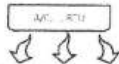DRAWING NO.  
ID-00-15

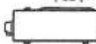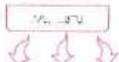ระบบปรับอากาศ		ระบบปรับอากาศ	
CODE	DESCRIPTION	CODE	DESCRIPTION
	โครงการเดิม ตำแหน่งวาง Air Condition แบบติดผนัง		ตำแหน่งวาง หีบลมดูดอากาศ Ø 8" แบบฝังฝ้า
	โครงการเดิม ตำแหน่งวาง Air Condition แบบฝังฝ้า 4 ทิศทาง		CDU - CONDENSING UNIT
	แอร์ไลน์ ตำแหน่งวาง Air Condition แบบติดผนัง		EAG - EXHAUST AIR GRILLE
		*** งานระบบโครงการเดิมและใหม่ ควรเช็คตำแหน่งแบบกับหน้างานก่อนก่อสร้างจริง	

มาตราส่วน

1 : 100

ตรวจสอบปรากฏกลาง

แบบรูปรายการ/คุณลักษณะเฉพาะๆ แล้ว

.....ประธานกรรมการ





.....





PROJECT :

โครงการปรับปรุงอาคารสำหรับคลินิกสัตวแพทย์

สถานที่ก่อสร้าง :






สถาปนิก :

นรุตพร ธีรฤทธา กองสว  
ภ.ศ.บ. 1826

สถาปนิกภายใน :

หรือ  
ผู้ขายสถาปนิก :

วิศวกรโยธา :

วิศวกรสุขาภิบาล :

วิศวกรไฟฟ้า :

NOTE :

LAP  
LOYD  
STUDIO

REVISION :

NO.	DATE	DESCRIPTION
1.	DRAWING	20/05/2569
2.		
3.		
4.		


DRAWING TITLE

แปลนฝ้าเพดาน/แอร์ ชั้น2

DRAWING NO.

ID-00-16

DATE : 20 เมษายน 2569

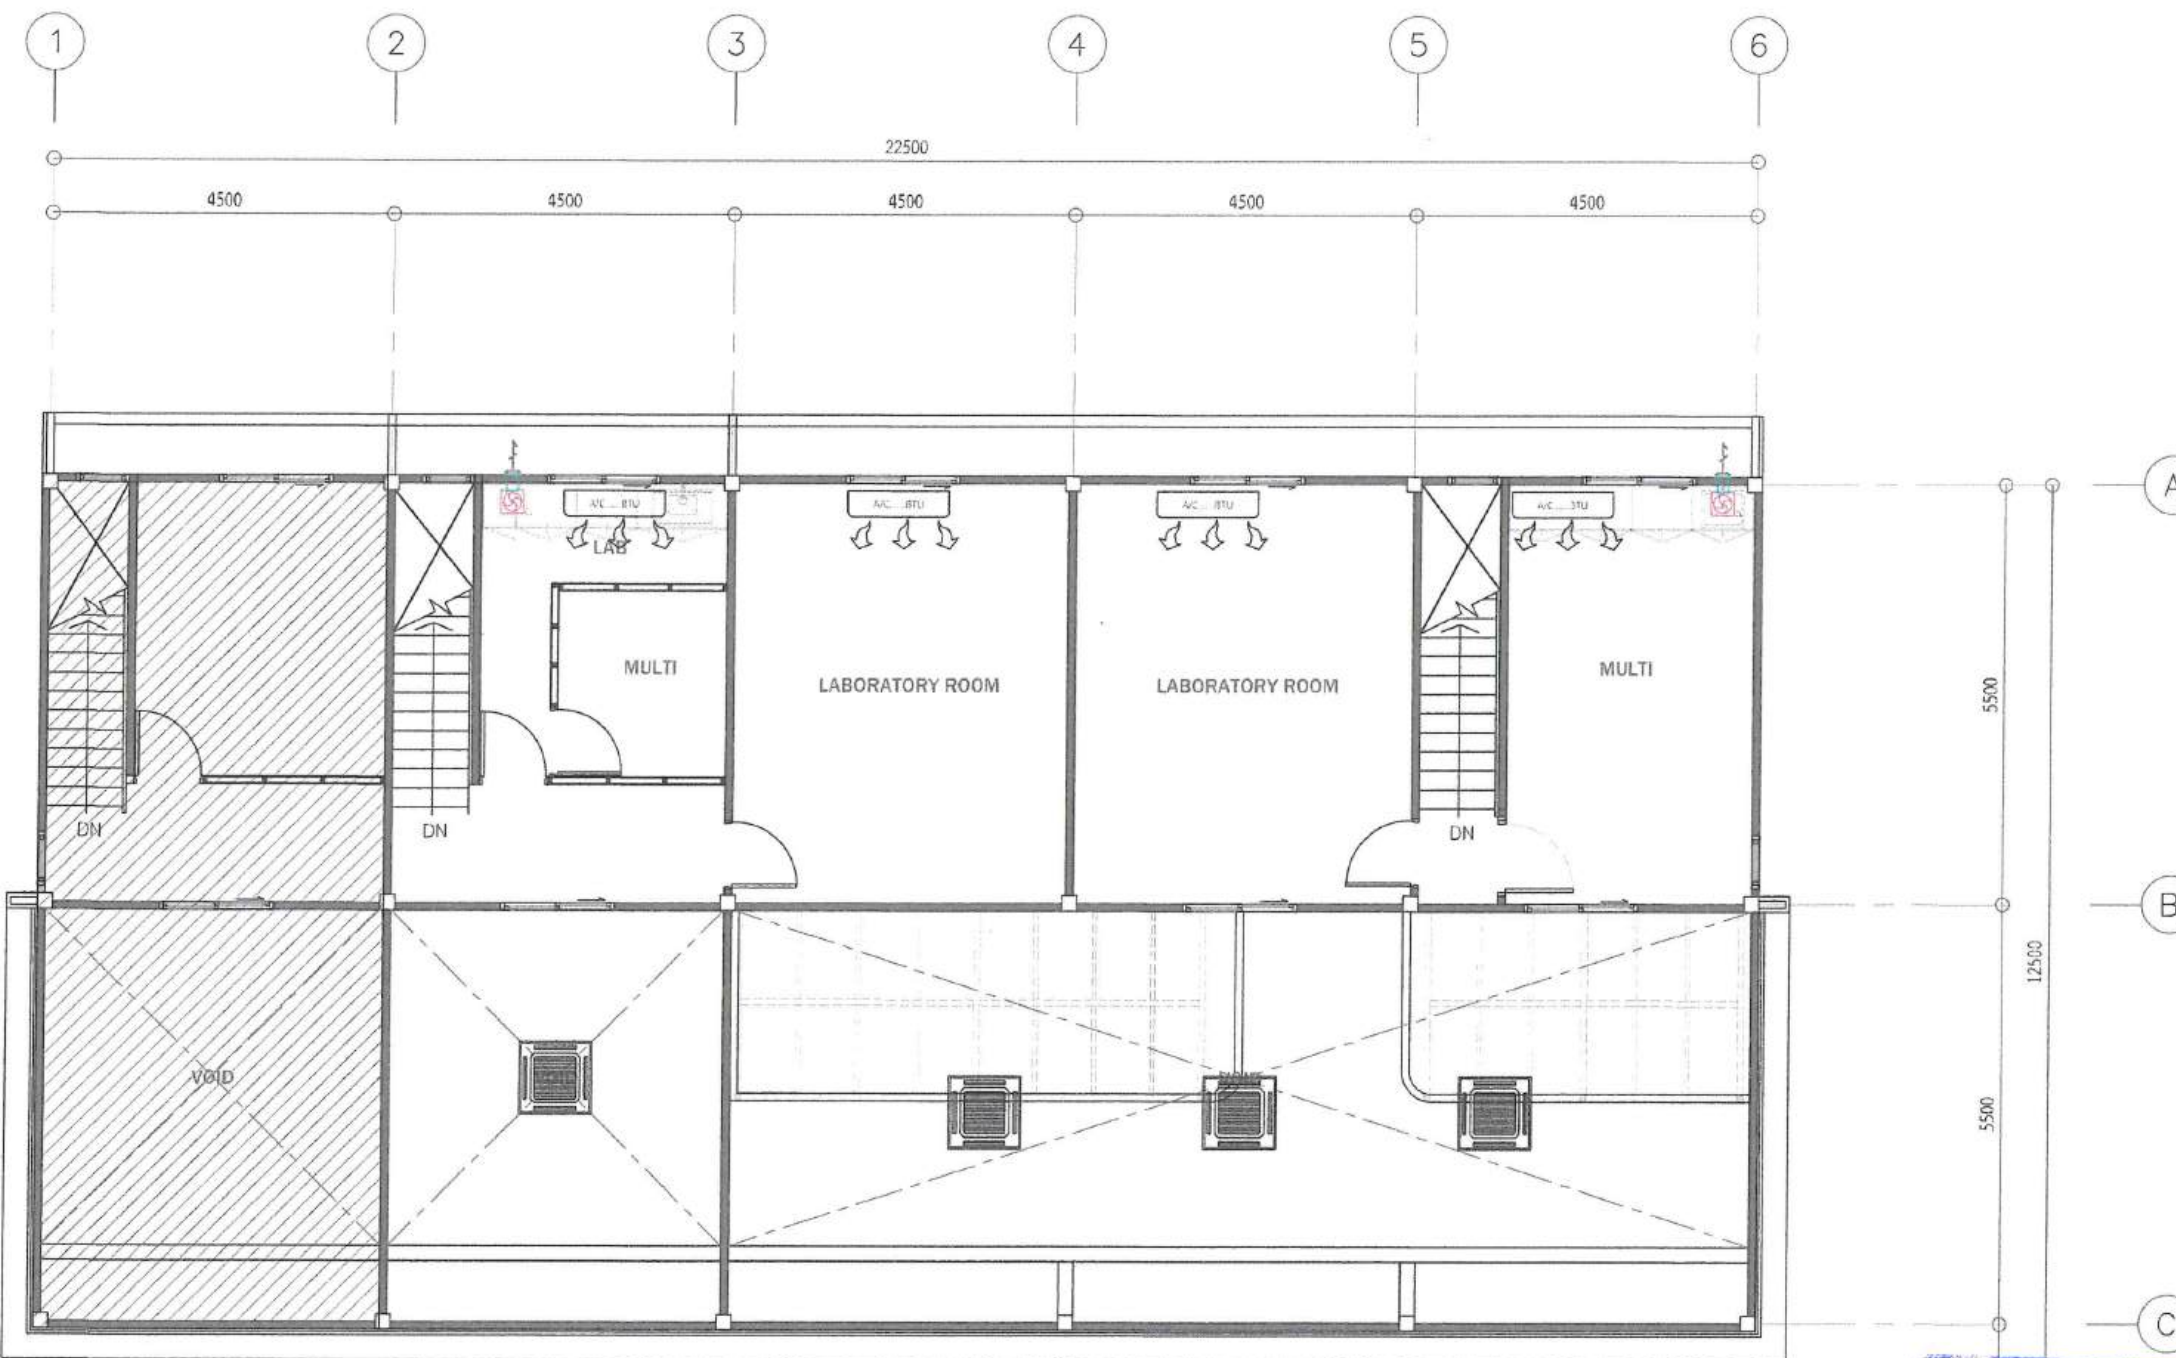

ระบบปรับอากาศ

CODE	DESCRIPTION
	โครงการเดิม ตำแหน่งวาง Air Condition แบบติดผนัง
	โครงการเดิม ตำแหน่งวาง Air Condition แบบฝังฝ้า 4 ทิศทาง
	แอร์ใหม่ ตำแหน่งวาง Air Condition แบบติดผนัง

ระบบปรับอากาศ

CODE	DESCRIPTION
	ตำแหน่งวาง ท่อลมดูดอากาศ Ø 8" แบบฝังฝ้า
	CDU - CONDENSING UNIT
	EAG - EXHAUST AIR GRILLE

\*\*\* งานระบบโครงการเดิมและใหม่ ควรเช็คตำแหน่งแบบกับหน่วยงานก่อนก่อสร้างจริง

แปลนฝ้าเพดาน/แอร์ ชั้น2

มาตรฐาน

1 : 100

ตรวจสอบราคากลาง  
แบบรูปรายการ/คุณสมบัติเฉพาะแล้ว  
ลงชื่อ.....ประธานกรรมการ  
ลงชื่อ.....กรรมการ  
ลงชื่อ.....กรรมการ  
ลงชื่อ.....กรรมการ  
ลงชื่อ.....กรรมการ





PROJECT :






ผู้อำนวยการโดย :

อธิการบดี  
มหาวิทยาลัยราชภัฏเพชรบุรี

สถาปนิก :

นางสาว นิตยา สอนสาร

พ.ศ. 1826

สถาปนิกภายใน :

วิศวกรสถาปนิก :

วิศวกรโยธา :

วิศวกรสุขาภิบาล :

วิศวกรไฟฟ้า :

NOTE :

LAP  
LLOYD  
STUDIO

REVISION :

NO.	DATE	DESCRIPTION
1	DRAWING	20/05/2569
2		
3		
4		

DRAWING TITLE

แปลนไฟฟ้า/แอร์ ชั้น 1


DRAWN BY :

CHECKED BY :

APPROVED BY :

DATE : 20 เมษายน 2569

DRAWING NO.  
ID-00-17

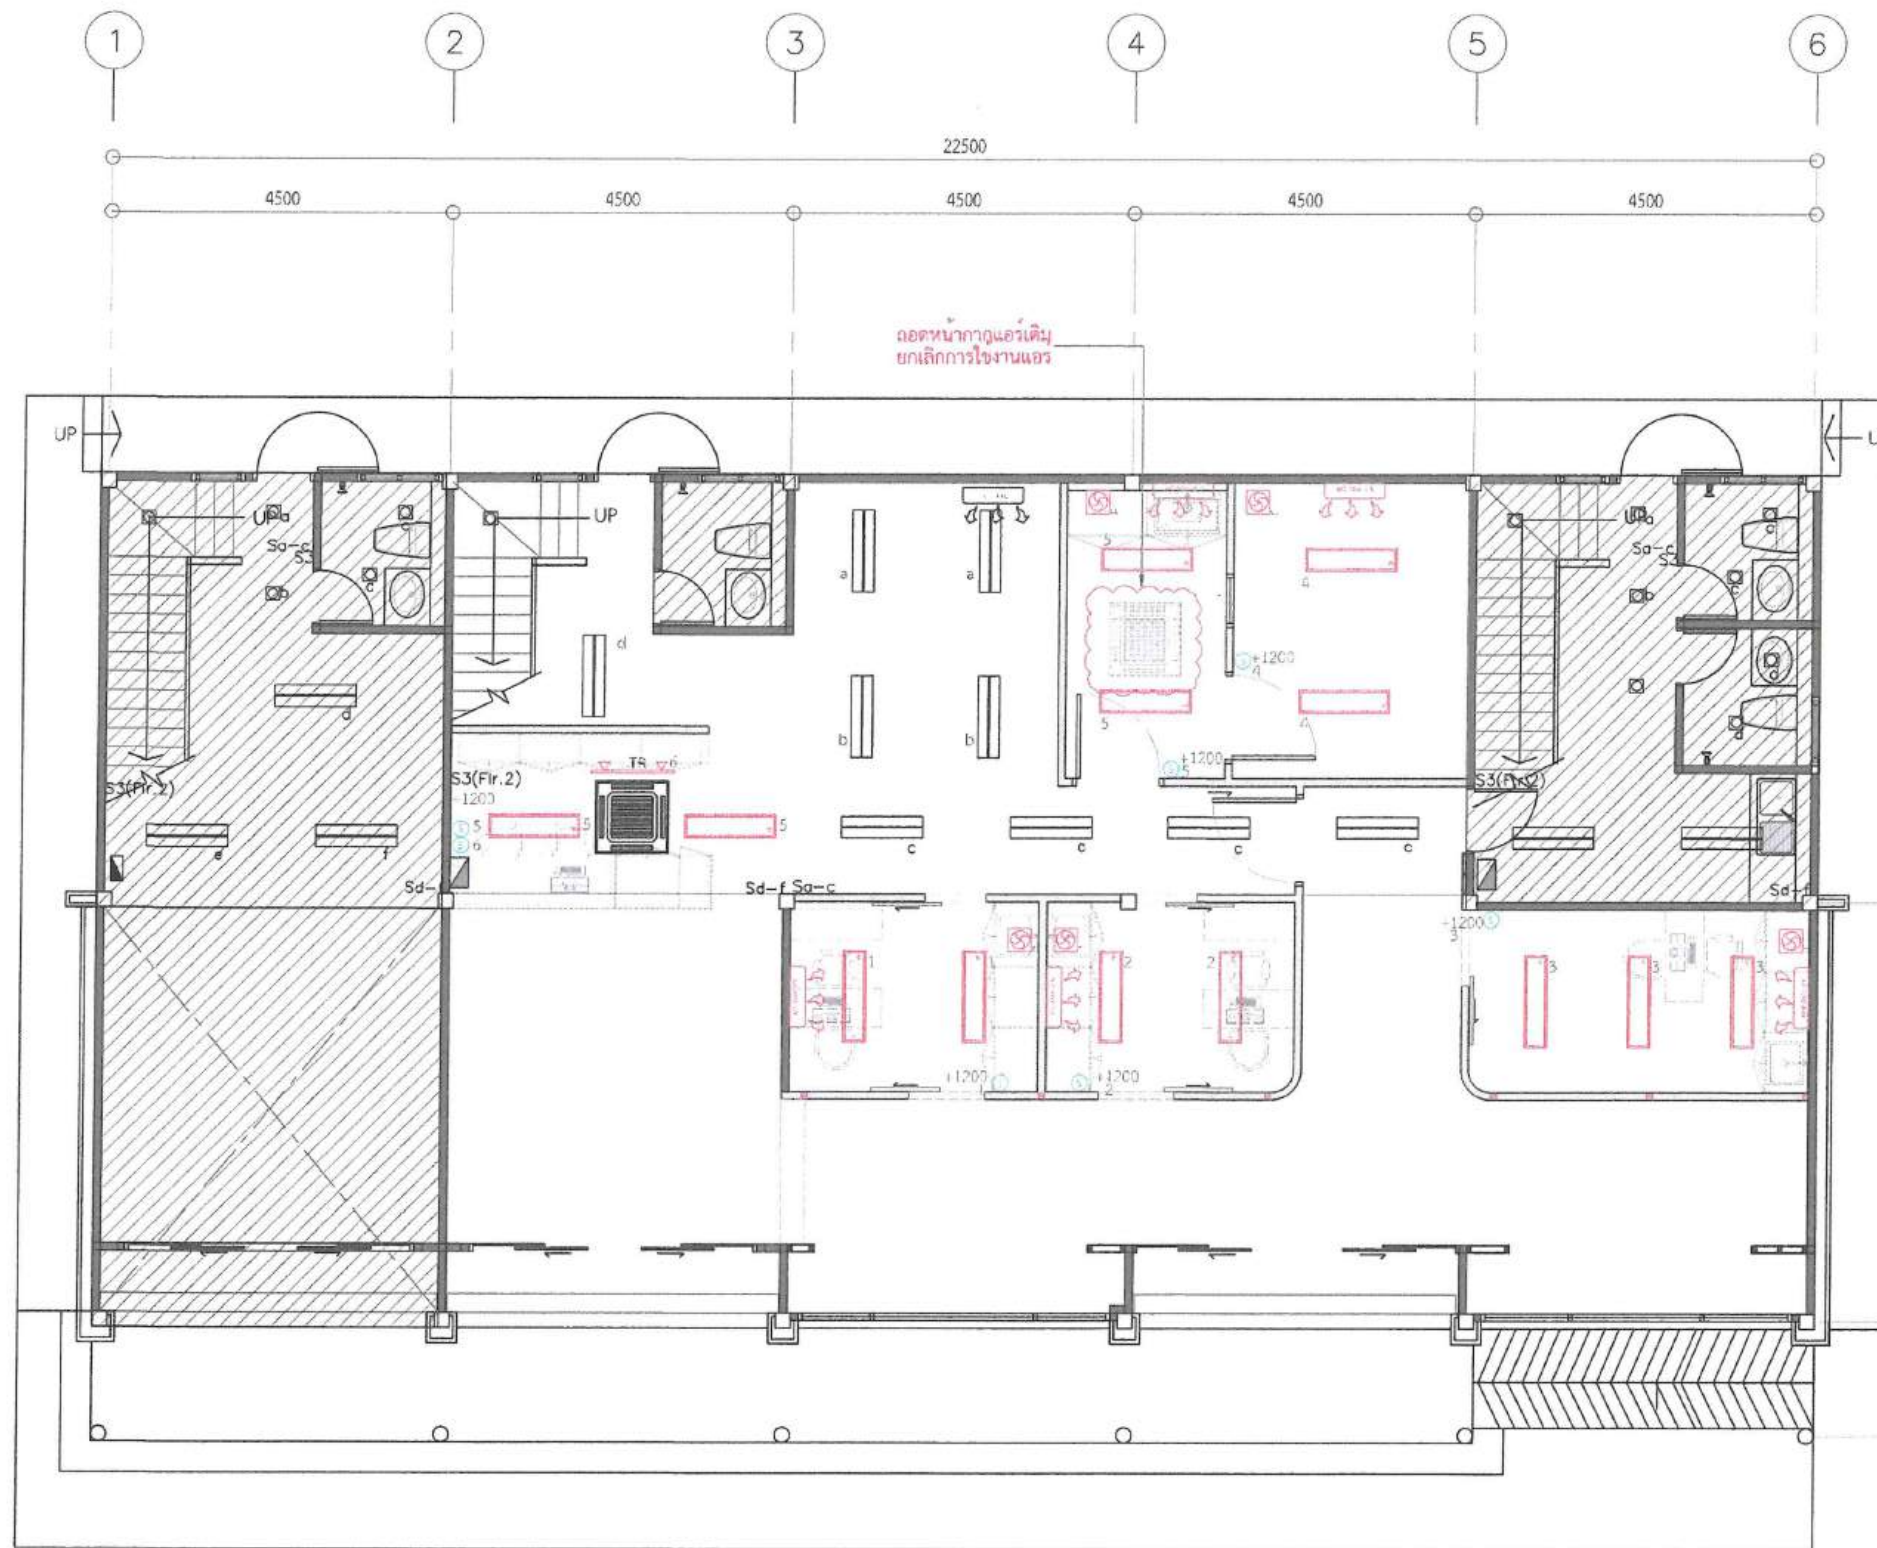

ตรวจสอบราคาตลาด  
แบบรายการ/คุณลักษณะเฉพาะ แล้ว  
ลงชื่อ.....ประธานกรรมการ  
ลงชื่อ.....กรรมการ  
ลงชื่อ.....กรรมการ  
ลงชื่อ.....กรรมการ  
ลงชื่อ.....กรรมการ  
แปลนไฟฟ้า/แอร์ ชั้น 1

มาตรฐาน 1 : 100

\*\*\* งานระบบโครงการเดิมและใหม่ ควรเช็คตำแหน่งแบบกับหน้างานก่อนก่อสร้างจริง  
ควรเช็คตำแหน่งกับหน้างานก่อนก่อสร้างจริง

ระบบปรับอากาศ		ระบบปรับอากาศ		ระบบไฟฟ้าส่องสว่าง	
CODE	DESCRIPTION	CODE	DESCRIPTION	CODE	DESCRIPTION
	โครงการเดิม ตำแหน่งวาง Air Condition แบบติดผนัง		ตำแหน่งวาง พัดลมดูดอากาศ Ø 8" แบบฝังฝ้า		ไฟโครงการเดิม
	โครงการเดิม ตำแหน่งวาง Air Condition แบบฝังฝ้า 4 ทิศทาง		COU - CONDENSING UNIT		ไฟโครงการเดิม
	แอร์ใหม่ ตำแหน่งวาง Air Condition แบบติดผนัง		EAG - EXHAUST AIR GRILLE		LED PANEL LIGHT 36W 30x120cm (แบบฝังฝ้า) พร้อมอุปกรณ์ ขนาด 300x1200 มม. มีหลอด Philips/Lamptan หรือเทียบเท่า
					แทร็คไลน์ LED LAMPTAN TRACK PROLONG SET 7 วัตต์ WARM WHITE สีขาว พร้อมรางไฟ สีขาว LAMPTAN CROP ขนาด 1000 มม. หรือเทียบเท่า
					ช่อง SERVICE ขนาด 450x450 มม.
*** งานระบบโครงการเดิมและใหม่ ควรเช็คตำแหน่งแบบกับหน้างานก่อนก่อสร้างจริง					





PROJECT :








สถาปนิก :

นางสาว บัญญา สอนศรี

ท-ศน 1629

สถาปนิกภายใน :

ผู้ควบคุมภายใน :

วิศวกรโยธา :

วิศวกรสุขาภิบาล :

วิศวกรไฟฟ้า :

NOTE :

LAP  
LLOYD  
STUDIO

REVISION :

NO.	DATE	DESCRIPTION
2		
3		
4		


DRAWING TITLE

แปลนไฟฟ้า/แอร์ ชั้น 2

DRAWING NO.

ID-00-18


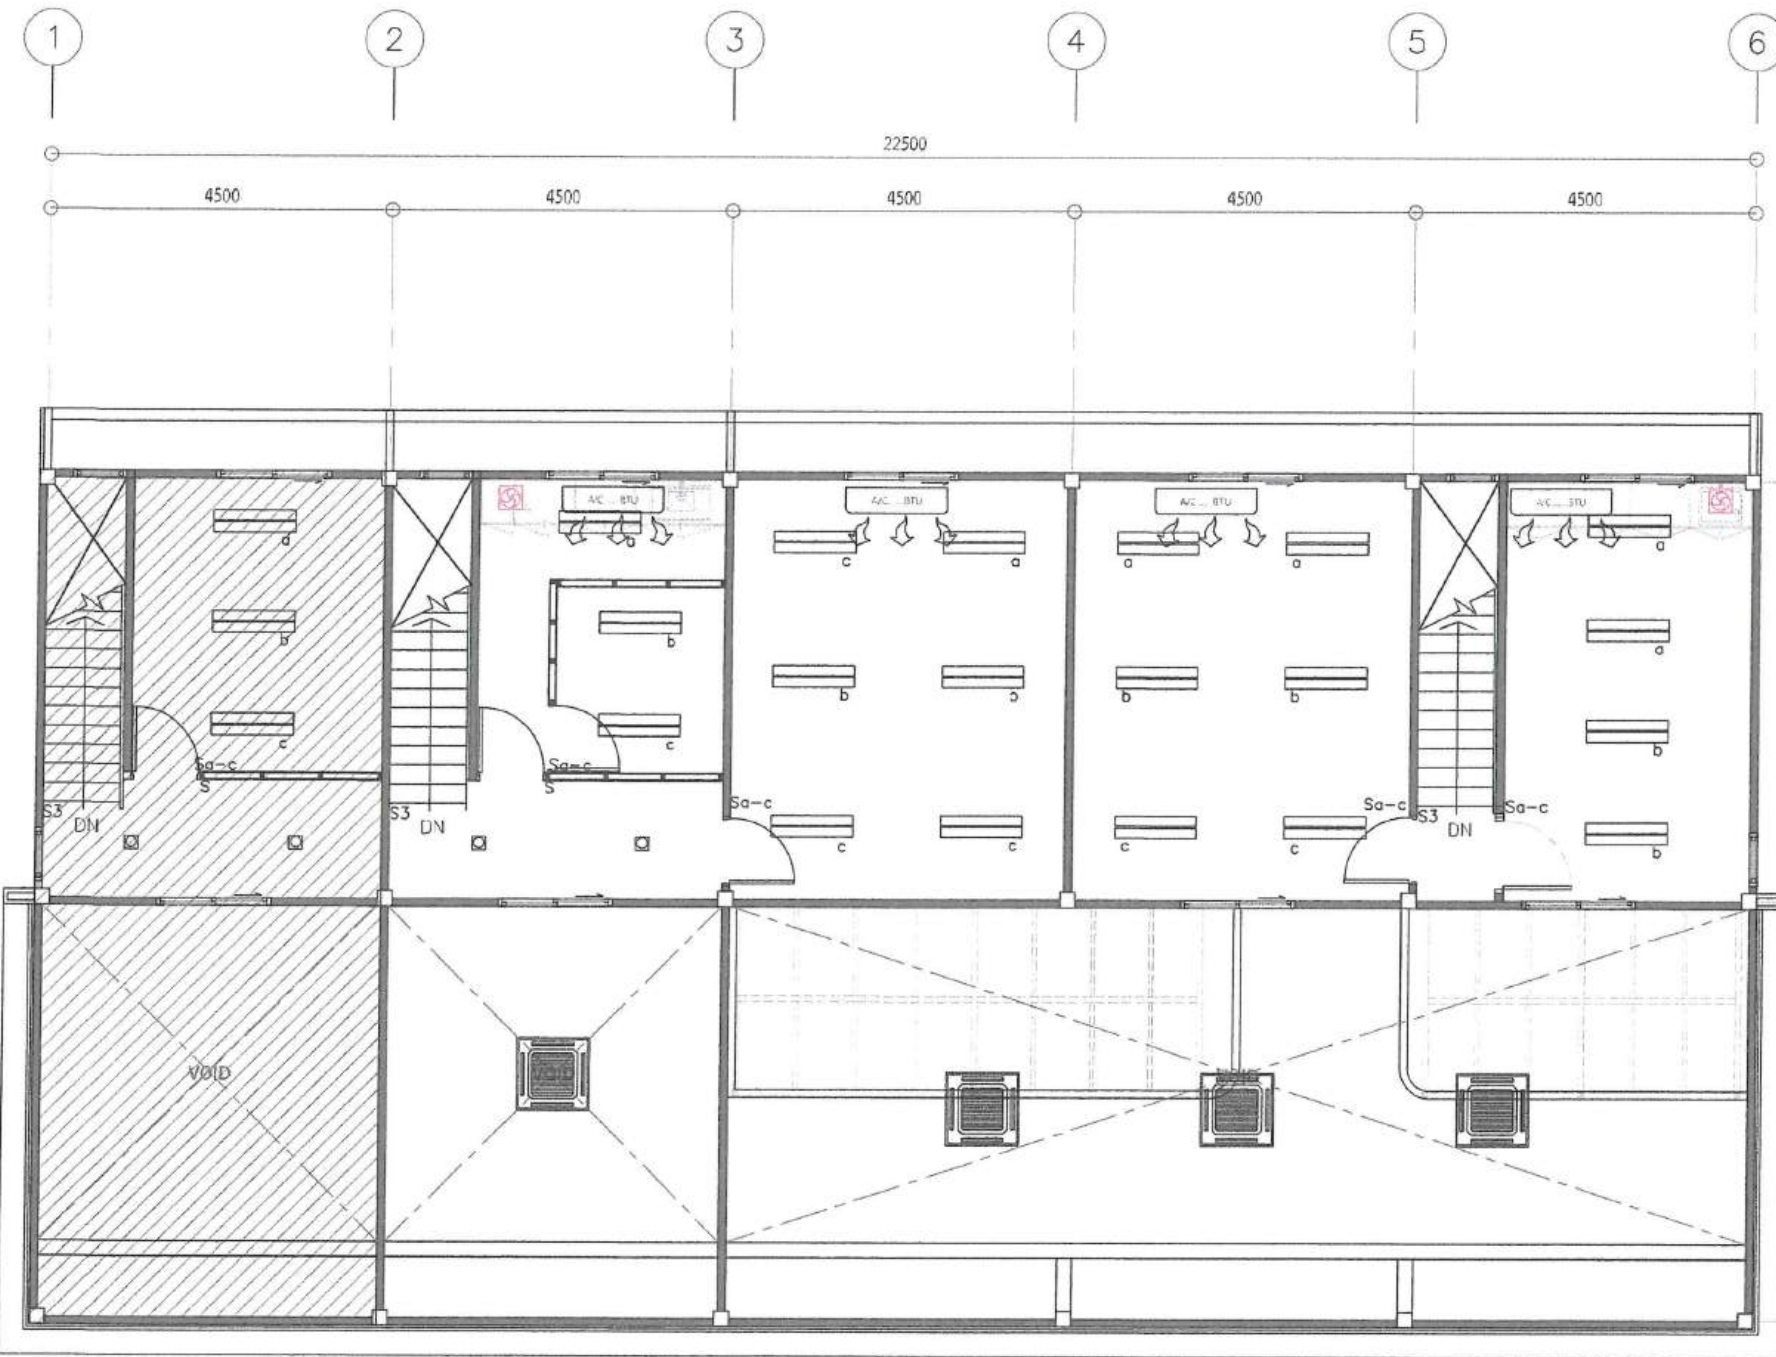

ตรวจสอบราคากลาง  
แบบรายการ/คุณสมบัติเฉพาะฯ แล้ว  
ลงชื่อ.....ประธานกรรมการ  
ลงชื่อ.....กรรมการ  
ลงชื่อ.....กรรมการ  
ลงชื่อ.....กรรมการ  
ลงชื่อ.....กรรมการ


ระบบปรับอากาศ		ระบบปรับอากาศ		ระบบไฟฟ้าส่องสว่าง	
CODE	DESCRIPTION	CODE	DESCRIPTION	CODE	DESCRIPTION
	โครงการเดิม ตำแหน่งวาง Air Condition แบบติดผนัง		ตำแหน่งวาง ท่อลมดูดอากาศ Ø 8" แบบฝังฝ้า		ไฟโครงการเดิม
	โครงการเดิม ตำแหน่งวาง Air Condition แบบฝังฝ้า 4 ทิศทาง		CDU - CONDENSING UNIT		ไฟโครงการเดิม
	แอร์ใหม่ ตำแหน่งวาง Air Condition แบบติดผนัง		EAG - EXHAUST AIR GRILLE		LED PANEL LIGHT 36W, 30x120cm (แบบฝังฝ้า) พร้อมอุปกรณ์ ขนาด 300x1200 มม. ยี่ห้อ Philips/Lamptan หรือเทียบเท่า
					แทร็คไลน์ LED LAMPTAN TRACK PROLONG SET 7 วัตต์ WARM WHITE สีขาว พร้อมรางไฟ สีขาว LAMPTAN CROP ขนาด 1000 มม. หรือเทียบเท่า
					ช่อง SERVICE ขนาด 450x450 มม.
*** งานระบบโครงการเดิมและใหม่ ควรเช็คตำแหน่งแบบกับหน้างานก่อนก่อสร้างจริง					

แปลนไฟสว่าง/แอร์ ชั้น 2

มาตราส่วน 1 : 100

\*\*\* งานระบบโครงการเดิมและใหม่ ควรเช็คตำแหน่งแบบกับหน้างานก่อนก่อสร้างจริง



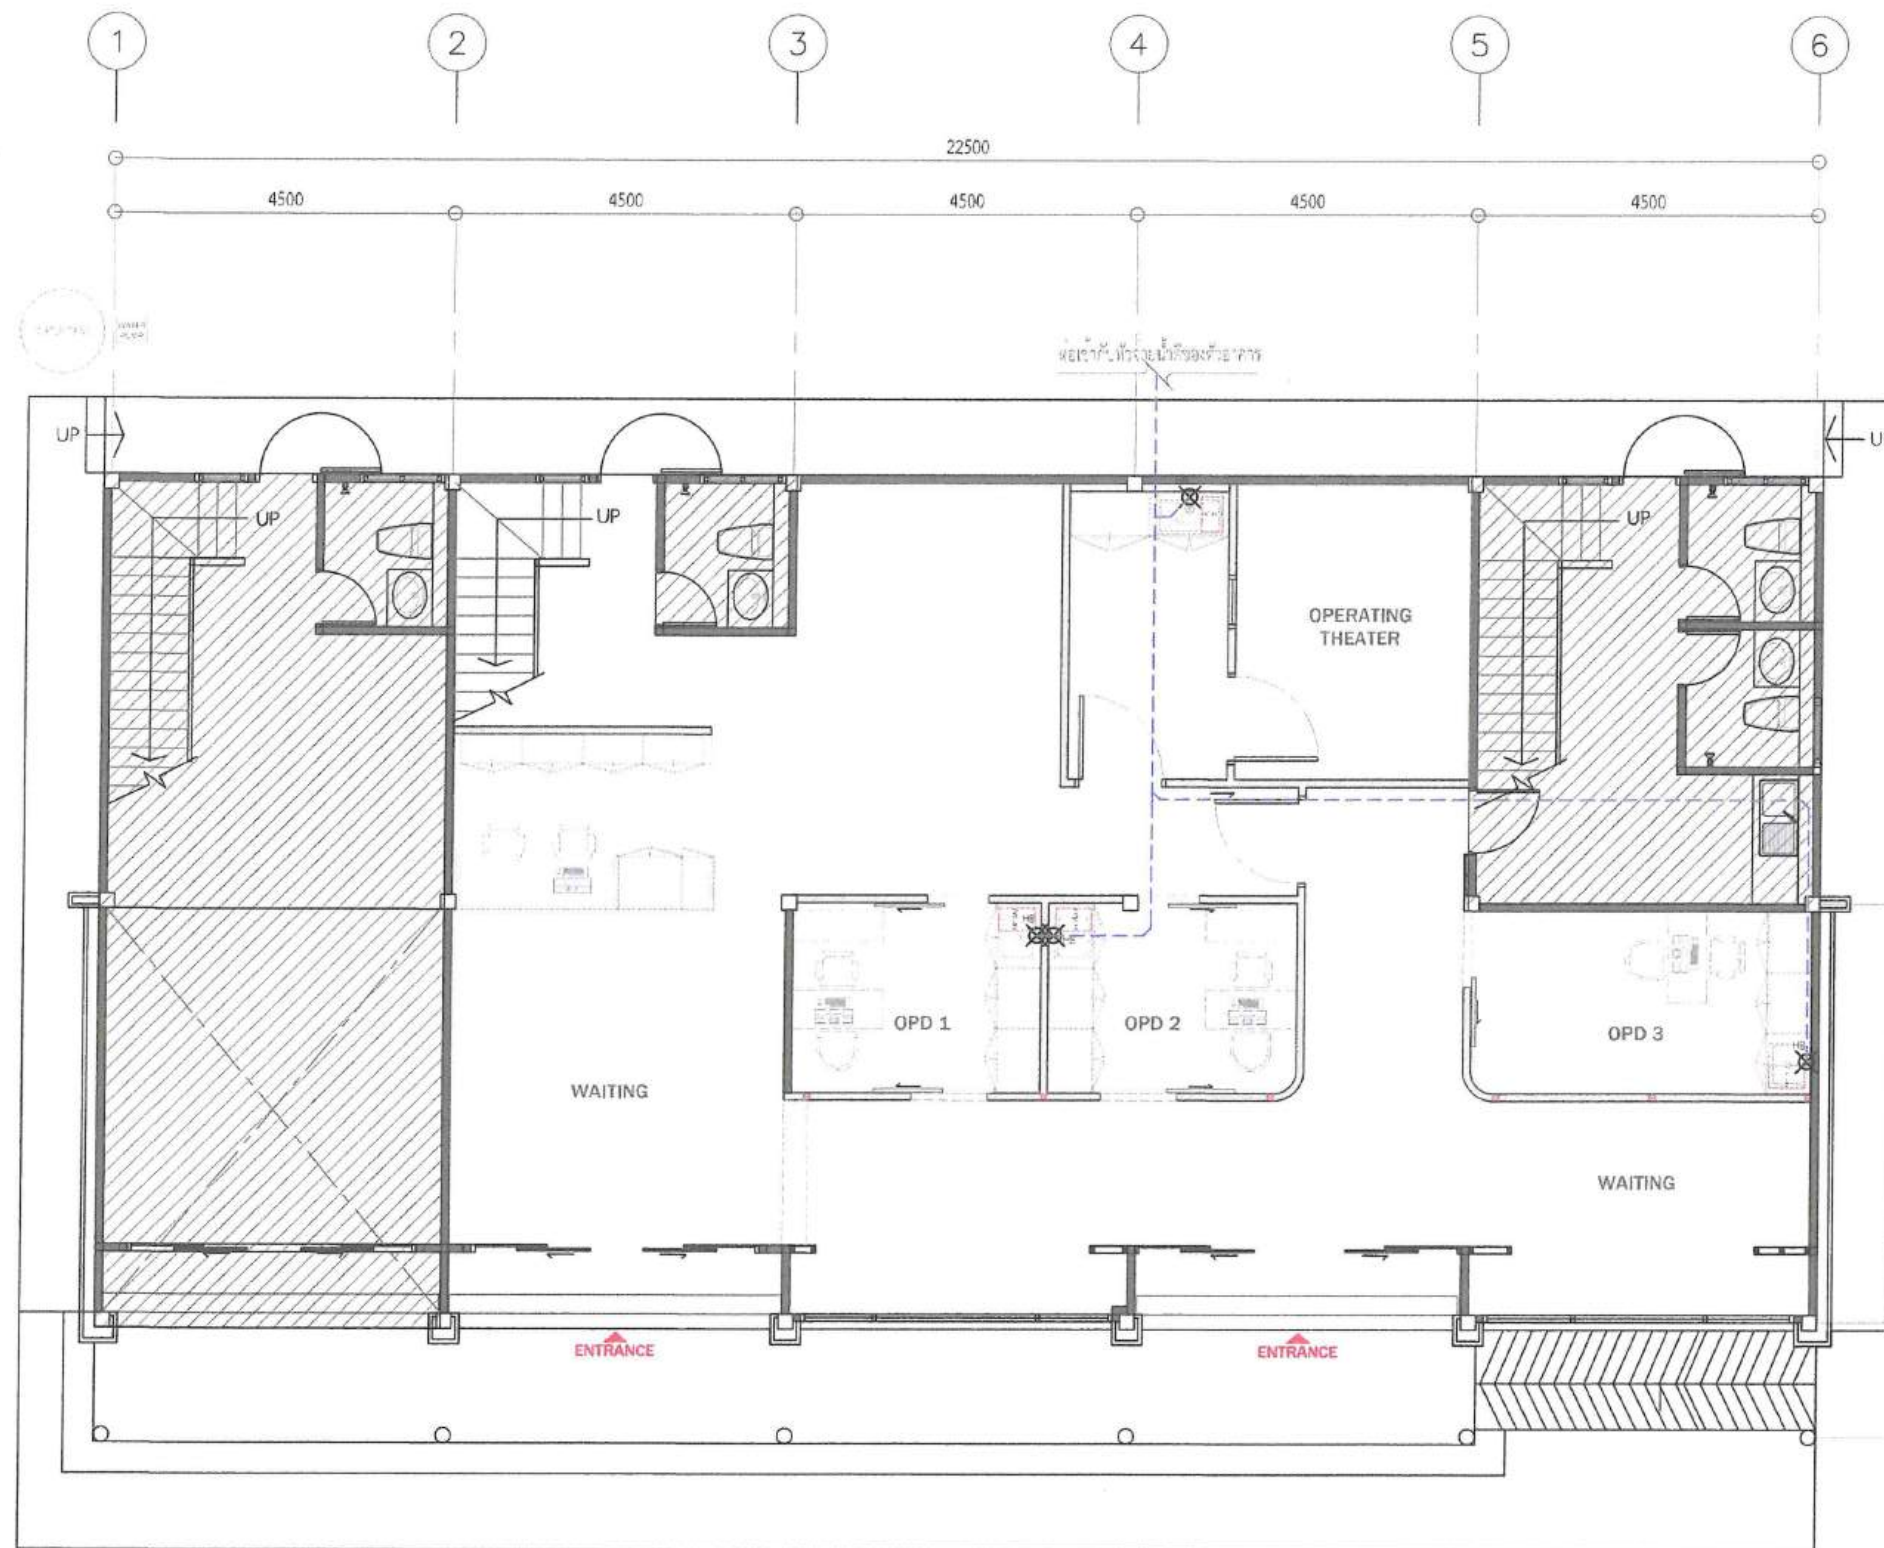

ตรวจสอบรายการ  
แบบแปลนการ/ทูลักษณะเฉพาะ แล้ว  
ลงชื่อ.....ประธานกรรมการ  
ลงชื่อ.....กรรมการ  
ลงชื่อ.....กรรมการ  
ลงชื่อ.....กรรมการ  
ลงชื่อ.....กรรมการ

แปลนระบบน้ำดี ชั้น 1

มาตราส่วน

1 : 100














สถาปนิกภายใน :

ผู้ควบคุมการก่อสร้าง :

วิศวกรโยธา :

วิศวกรสุขาภิบาล :

วิศวกรไฟฟ้า :

NOTE :

LAP  
LLOYD  
STUDIO

REVISION :

NO.	DATE	DESCRIPTION
1.	DRAWING	20/04/2567
2.		
3.		
4.		

DRAWING TITLE

แปลนระบบน้ำดี ชั้น 1

DRAWN BY :	DRAWING NO. ID-00-19
CHECKED BY :	
APPROVED BY :	
DATE :	20 เมษายน 2567

CODE	DESCRIPTION
-----	ระบบน้ำดี
-----	ท่อน้ำดี ( 4 นิ้ว ) ทำ PVC 4x4















สถาปนิกภายใน :

ผู้ควบคุมงาน :

วิศวกรโยธา :

วิศวกรสุขาภิบาล :

วิศวกรไฟฟ้า :

NOTE :

LAP  
LLOYD  
STUDIO

REVISION :


NO.	DATE	DESCRIPTION
1	20/04/2569	
2		
3		
4		

DRAWING TITLE

แปลนระบบน้ำดี ชั้น 2

DRAWN BY :  
CHECKED BY :  
APPROVED BY :  
DATE : 20 เมษายน 2569

DRAWING NO.  
ID-00-20

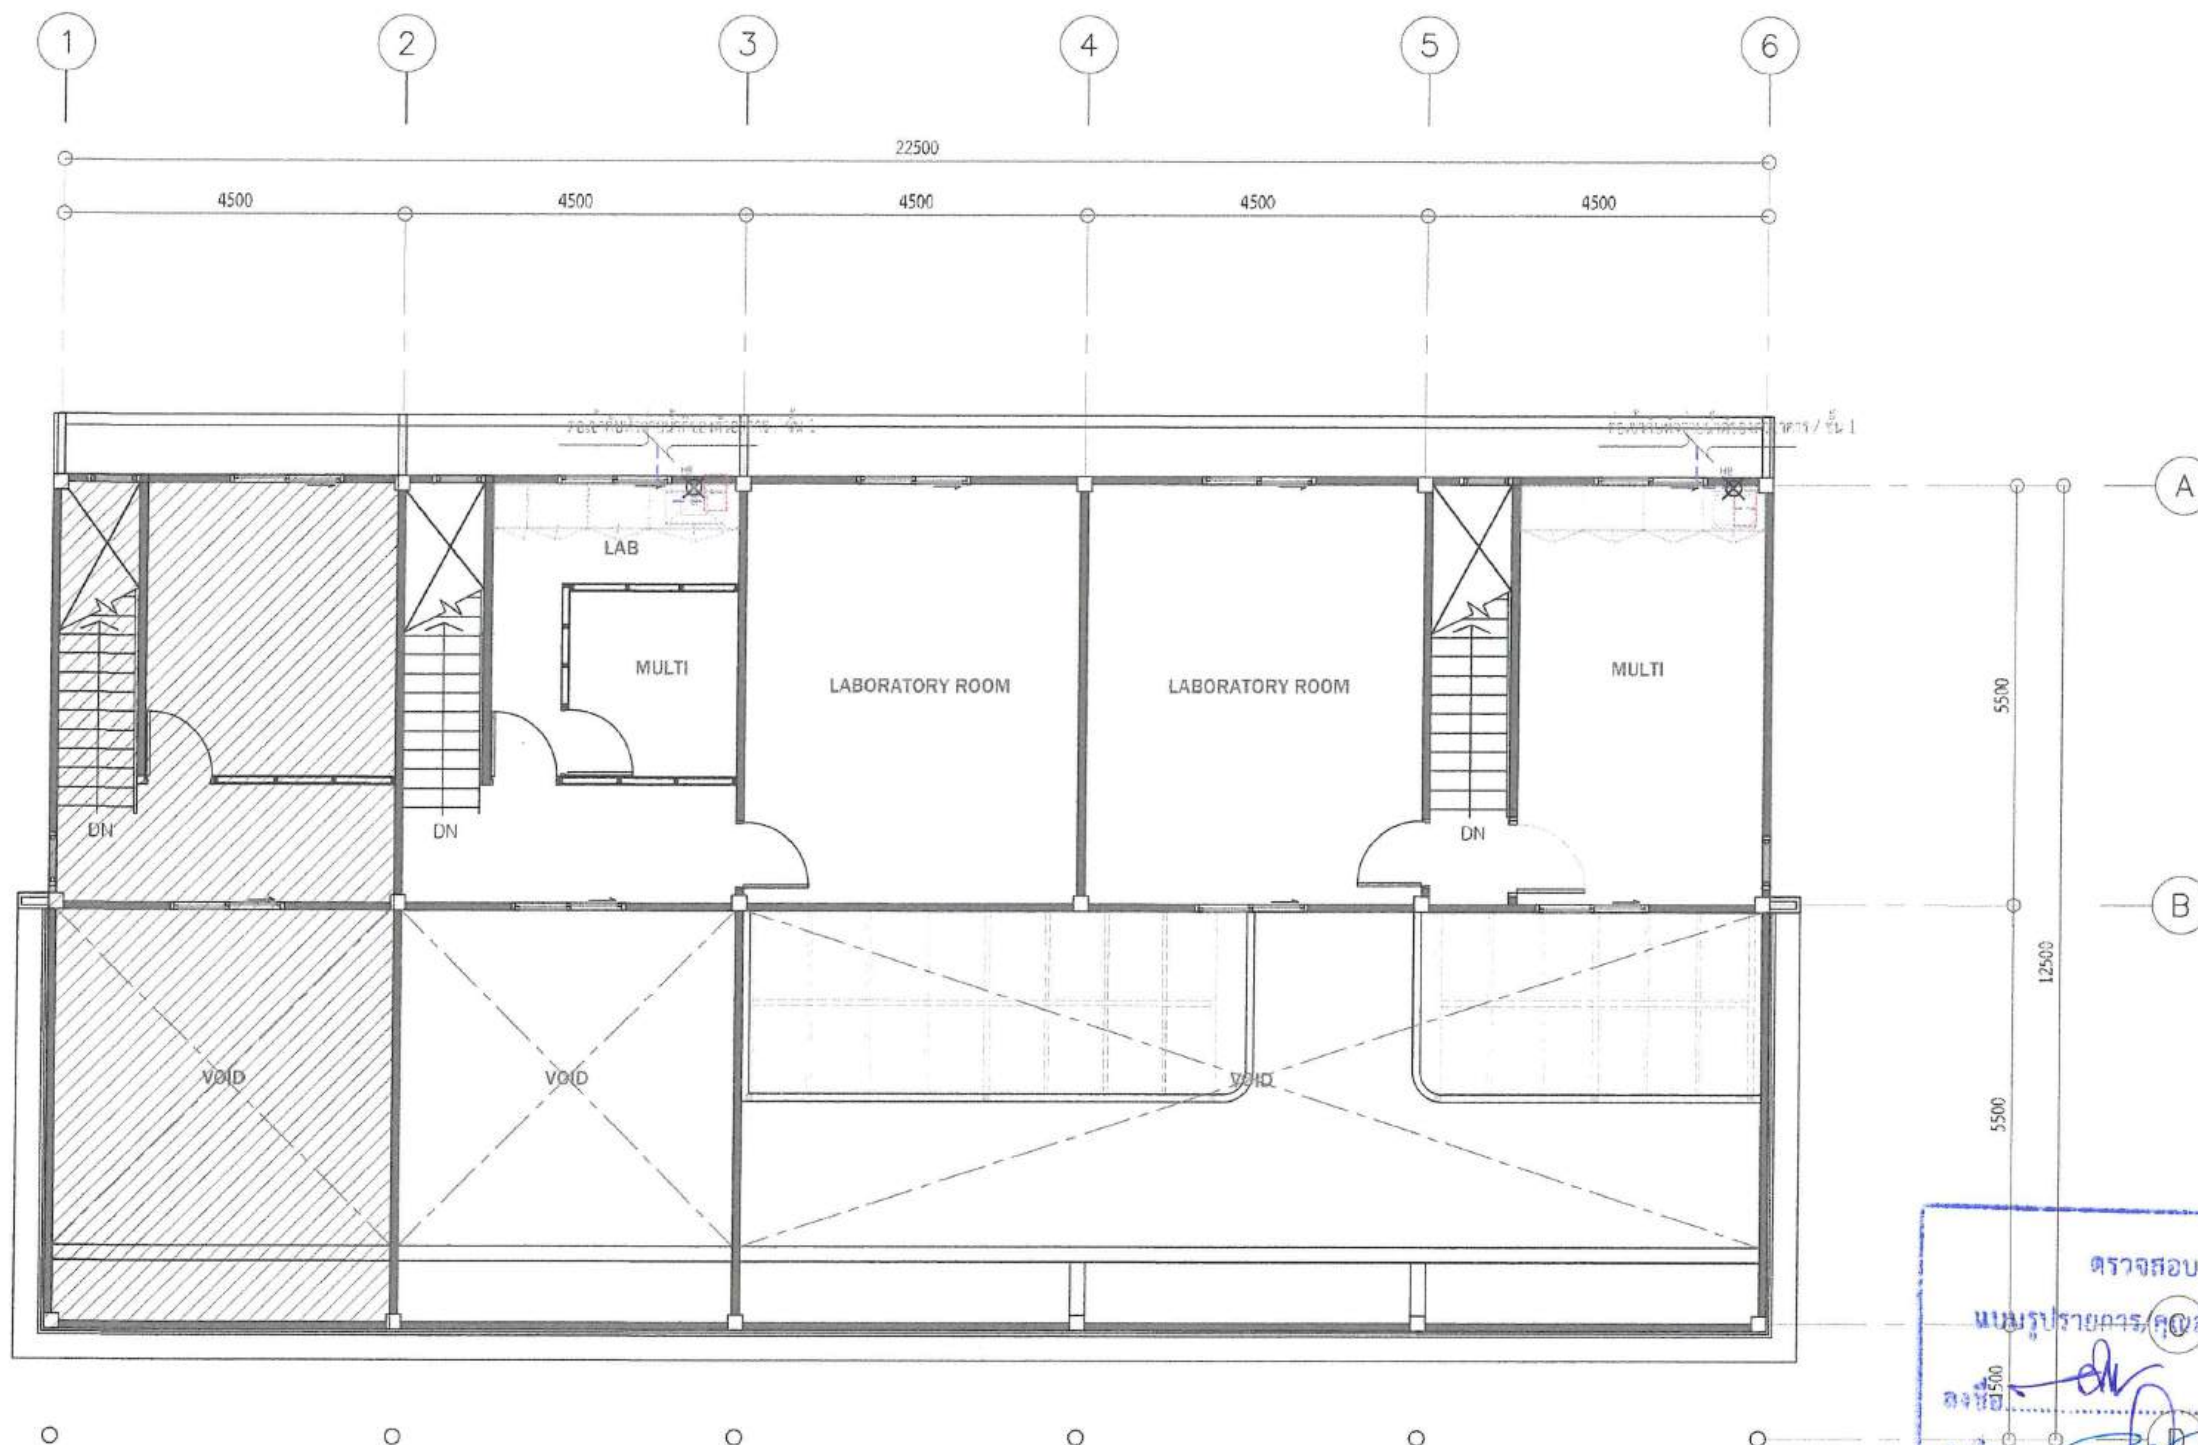

ตรวจสอบราคากลาง  
แบบรูปรายการ/คุณลักษณะเฉพาะฯ แล้ว  
ลงชื่อ.....ประธานกรรมการ  
ลงชื่อ.....กรรมการ  
ลงชื่อ.....กรรมการ  
ลงชื่อ.....กรรมการ  
ลงชื่อ.....กรรมการ

แปลนระบบน้ำดี ชั้น 2

มาตราส่วน


1 : 100

ระบบน้ำดี

CODE DESCRIPTION

ท่อน้ำดี ( สุ่มกันน้ำ ) ท่อ PVC ๑๕๐



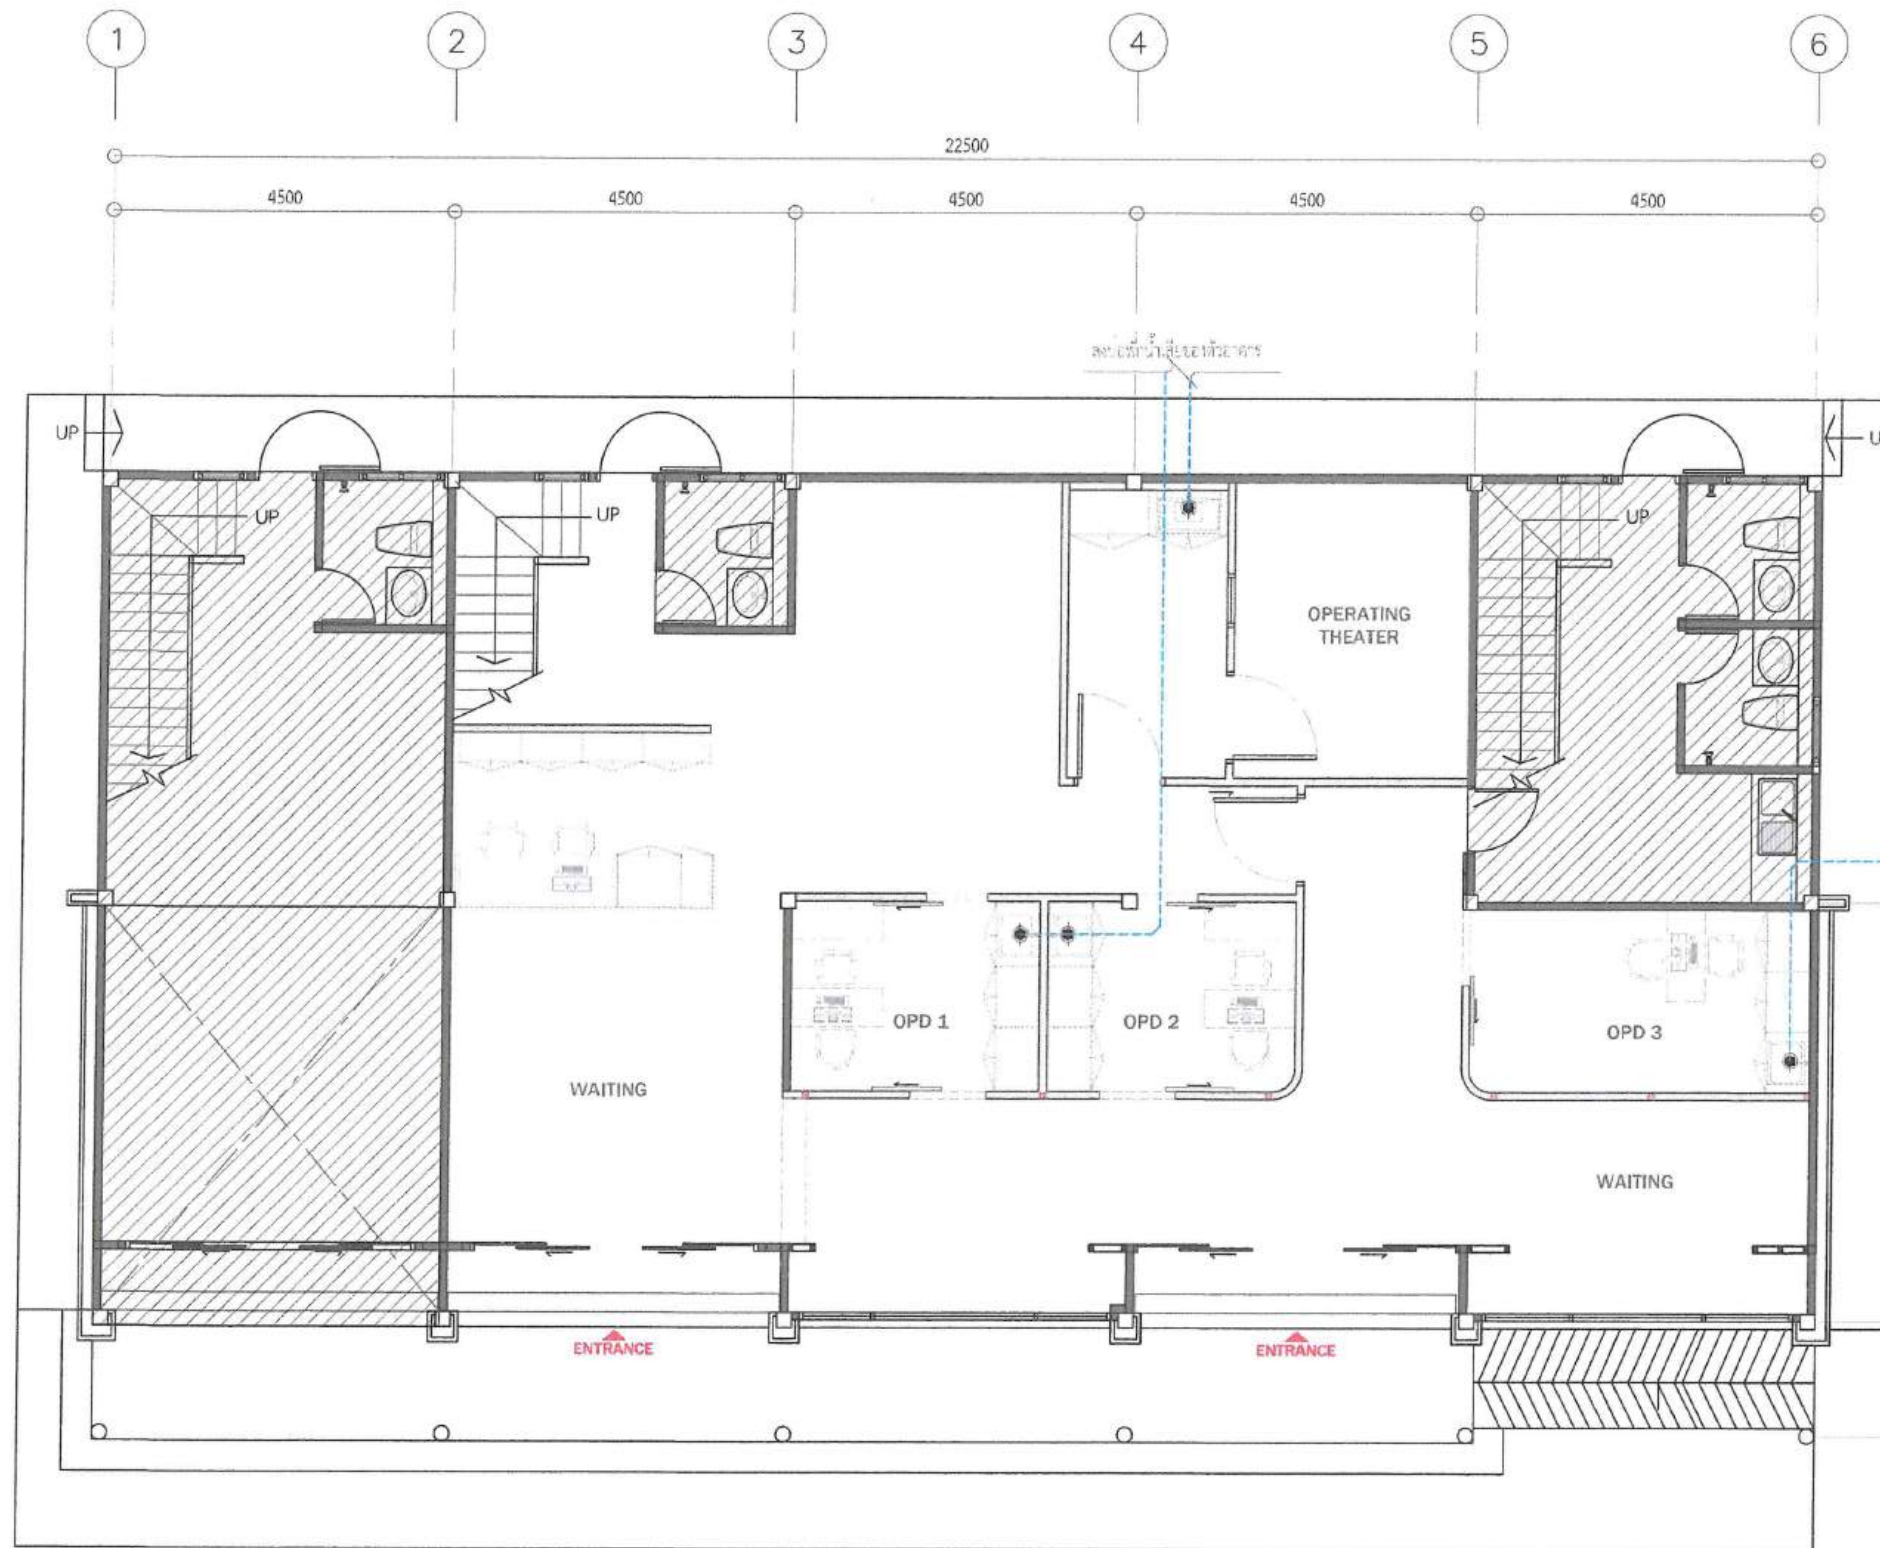

ตรวจสอบราคากลาง  
แบบรูปการ/คุณลักษณะเฉพาะ แล้ว  
ลงชื่อ..... ประธานกรรมการ  
ลงชื่อ..... กรรมการ  
ลงชื่อ..... กรรมการ  
ลงชื่อ..... กรรมการ  
ลงชื่อ..... กรรมการ

# แปลนระบบน้ำเสีย ชั้น 1

มาตราส่วน

1 : 100

ระบบน้ำเสีย	
CODE	DESCRIPTION
-----	ท่อน้ำทิ้ง ( สุญญากาศ ) (PVC Ø1-½)














สถาปนิกภายใน :

ผู้ช่วยสถาปนิก :

วิศวกรโยธา :

วิศวกรสุขาภิบาล :

วิศวกรไฟฟ้า :

NOTE :

LAP  
LLOYD  
STUDIO

REVISION :

NO.	DATE	DESCRIPTION
1.	DRAWING	20/02/2569
2.		
3.		
4.		

DRAWING TITLE

แปลนระบบน้ำเสีย ชั้น 1

DRAWN BY :	DRAWING NO. ID-00-21
CHECKED BY :	
APPROVED BY :	
DATE :	20 เมษายน 2569




















NOTE :

LAP  
LLOYD  
STUDIO


REVISION :

NO.	DATE	DESCRIPTION
1.	DRAWING	20/04/2569
2.		
3.		
4.		

DRAWING TITLE

แปลนระบบน้ำเสีย ชั้น 2

DRAWING NO.  
ID-00-22

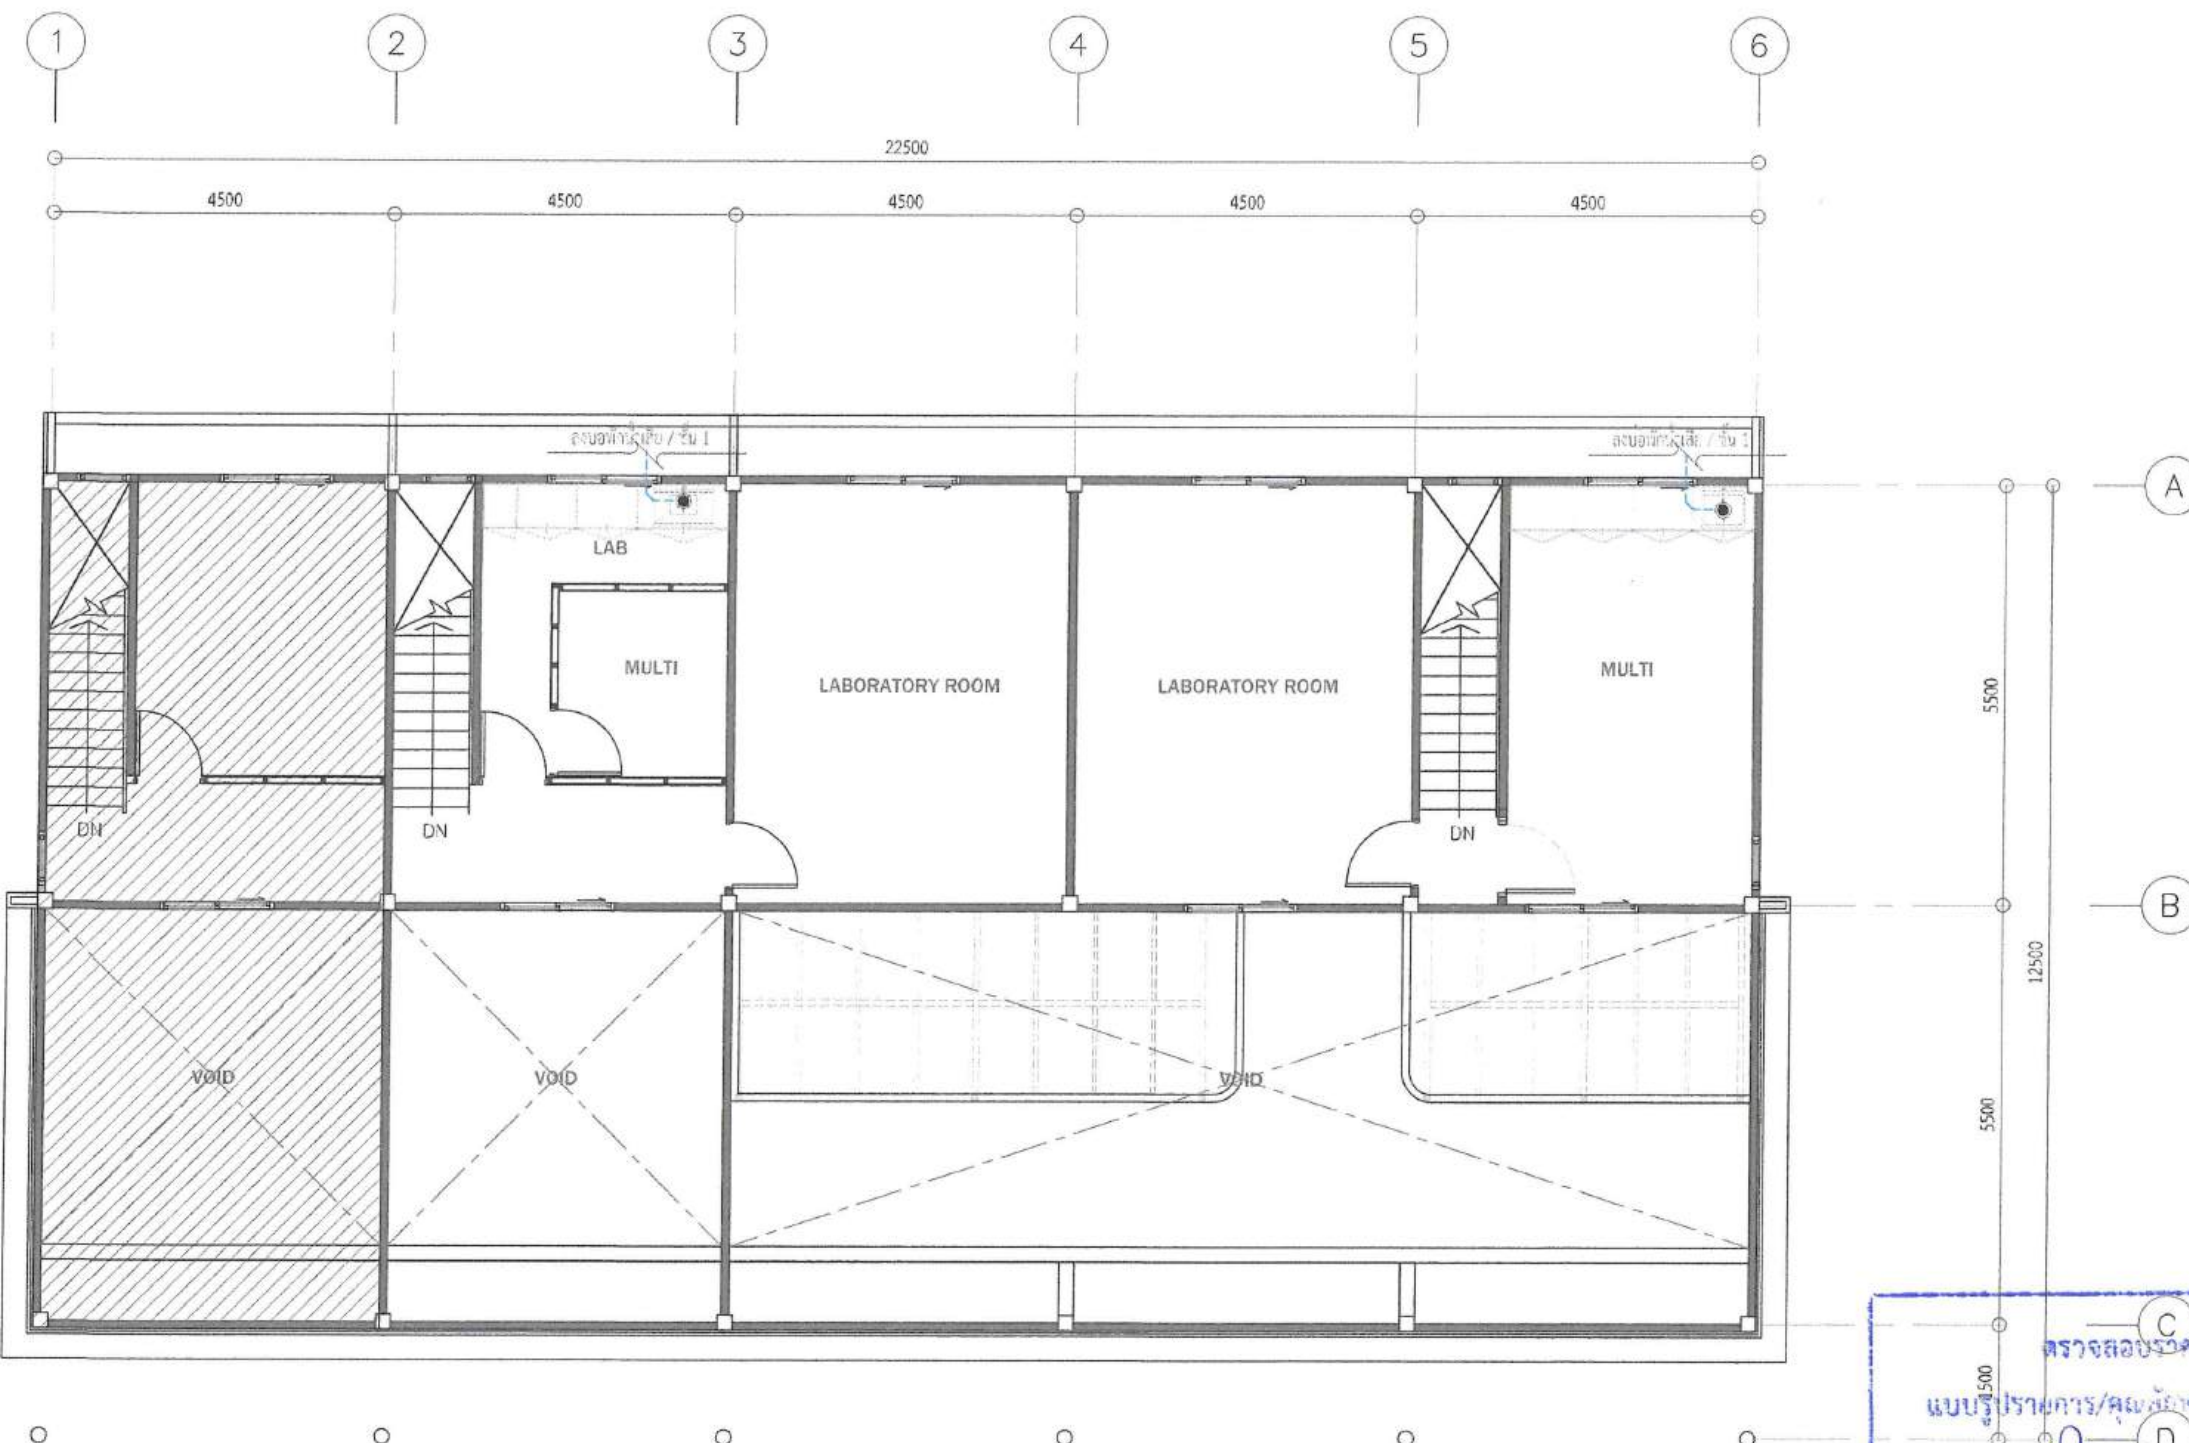

แปลนระบบน้ำเสีย ชั้น 2

มาตราส่วน


1 : 100

ระบบน้ำเสีย

CODE DESCRIPTION

ท่อระบายน้ำ ( ระบายน้ำ ) ( PVC ๑1-1/2 )



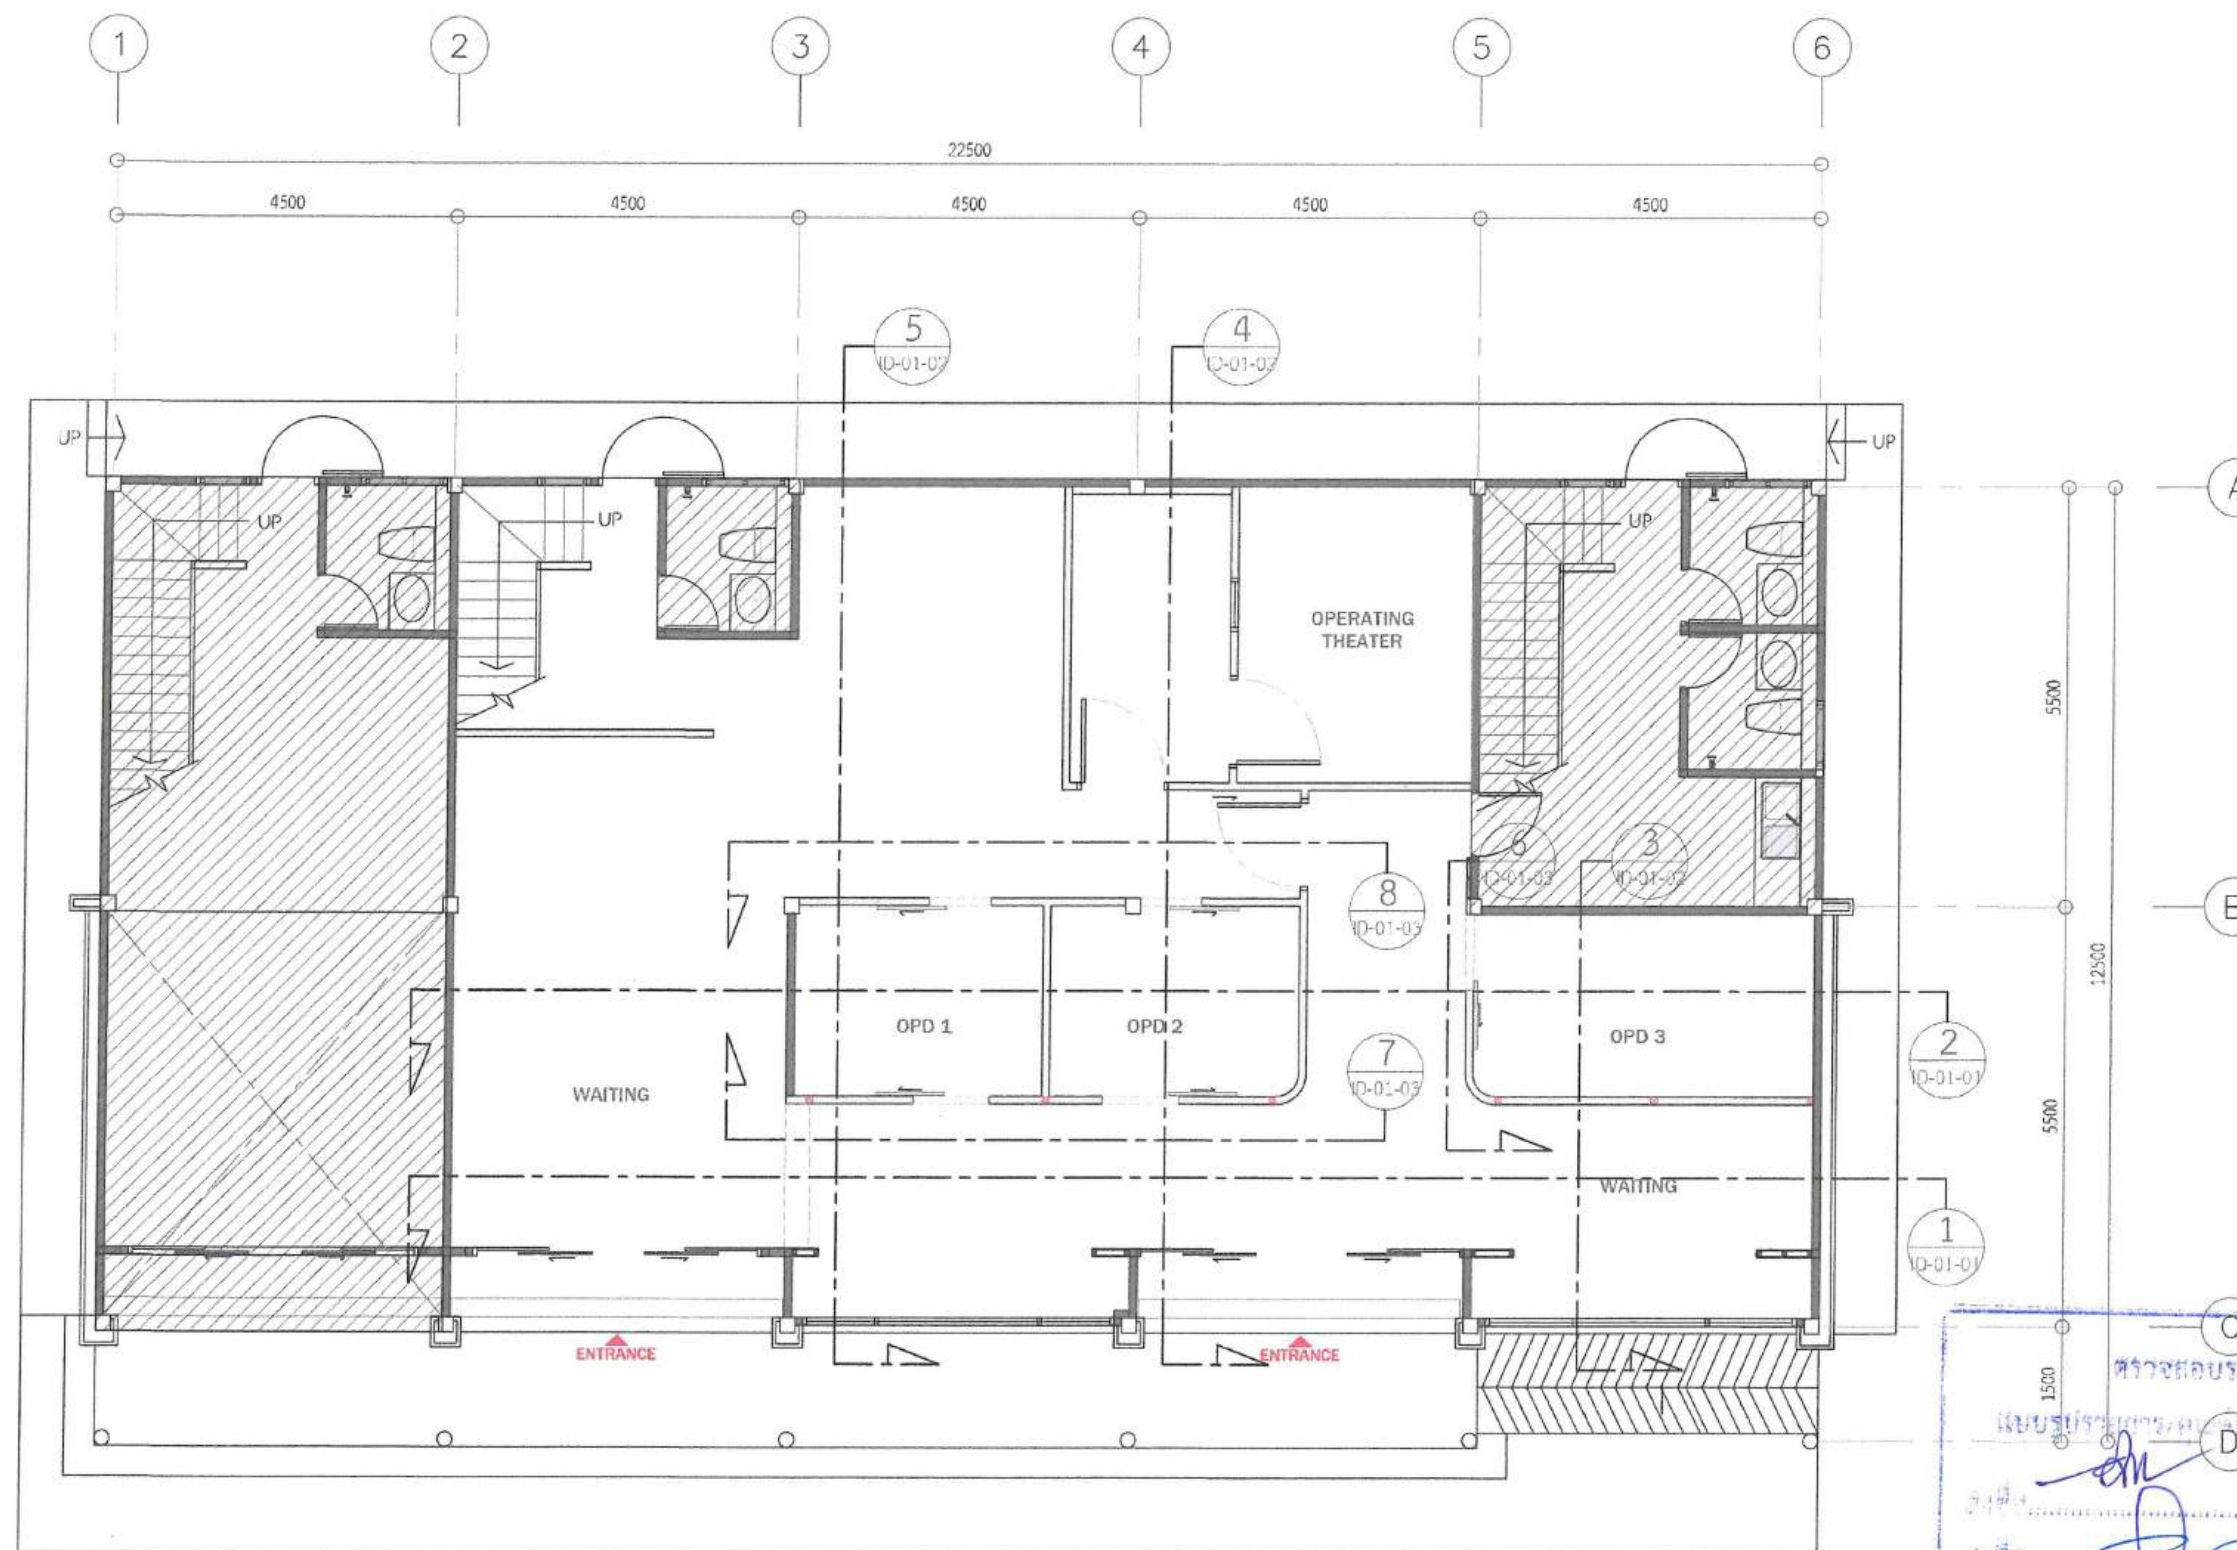

แปลนรูปด้าน ชั้น 1

มาตราส่วน

1 : 100

ตรวจสอบรายการ  
เขียนรายการ/แก้ไข/เพิ่ม/ลบแล้ว  
ชื่อ..... ประธานกรรมการ  
ชื่อ..... กรรมการ  
ชื่อ..... กรรมการ  
ชื่อ..... กรรมการ  
ชื่อ..... กรรมการ



PROJECT :











สถาปนิกภายใน :

ผู้ช่วยสถาปนิก :

วิศวกรโยธา :

วิศวกรสุขาภิบาล :

วิศวกรไฟฟ้า :

NOTE :

LAP  
LOYD  
STUDIO

REVISION :

NO.	DATE	DESCRIPTION
1.	DRAWING	20/04/2569
2.		
3.		
4.		

DRAWING TITLE

แปลนไฟฟ้า/แอร์ ชั้น 2

DRAWN BY :  
CHECKED BY :  
APPROVED BY :  
DATE : 20 เมษายน 2569

DRAWING NO.  
ID-00-23





PROJECT :















NOTE :

LAP  
LLOYD  
STUDIO


REVISION :

NO.	DATE	DESCRIPTION
1.	DRAWING	20/04/2569
2.		
3.		
4.		

DRAWING TITLE

แปลนไฟฟ้าแอร์ ชั้น 2

DRAWN BY :	DRAWING NO. ID-00-24
CHECKED BY :	
APPROVED BY :	
DATE :	20 เมษายน 2569

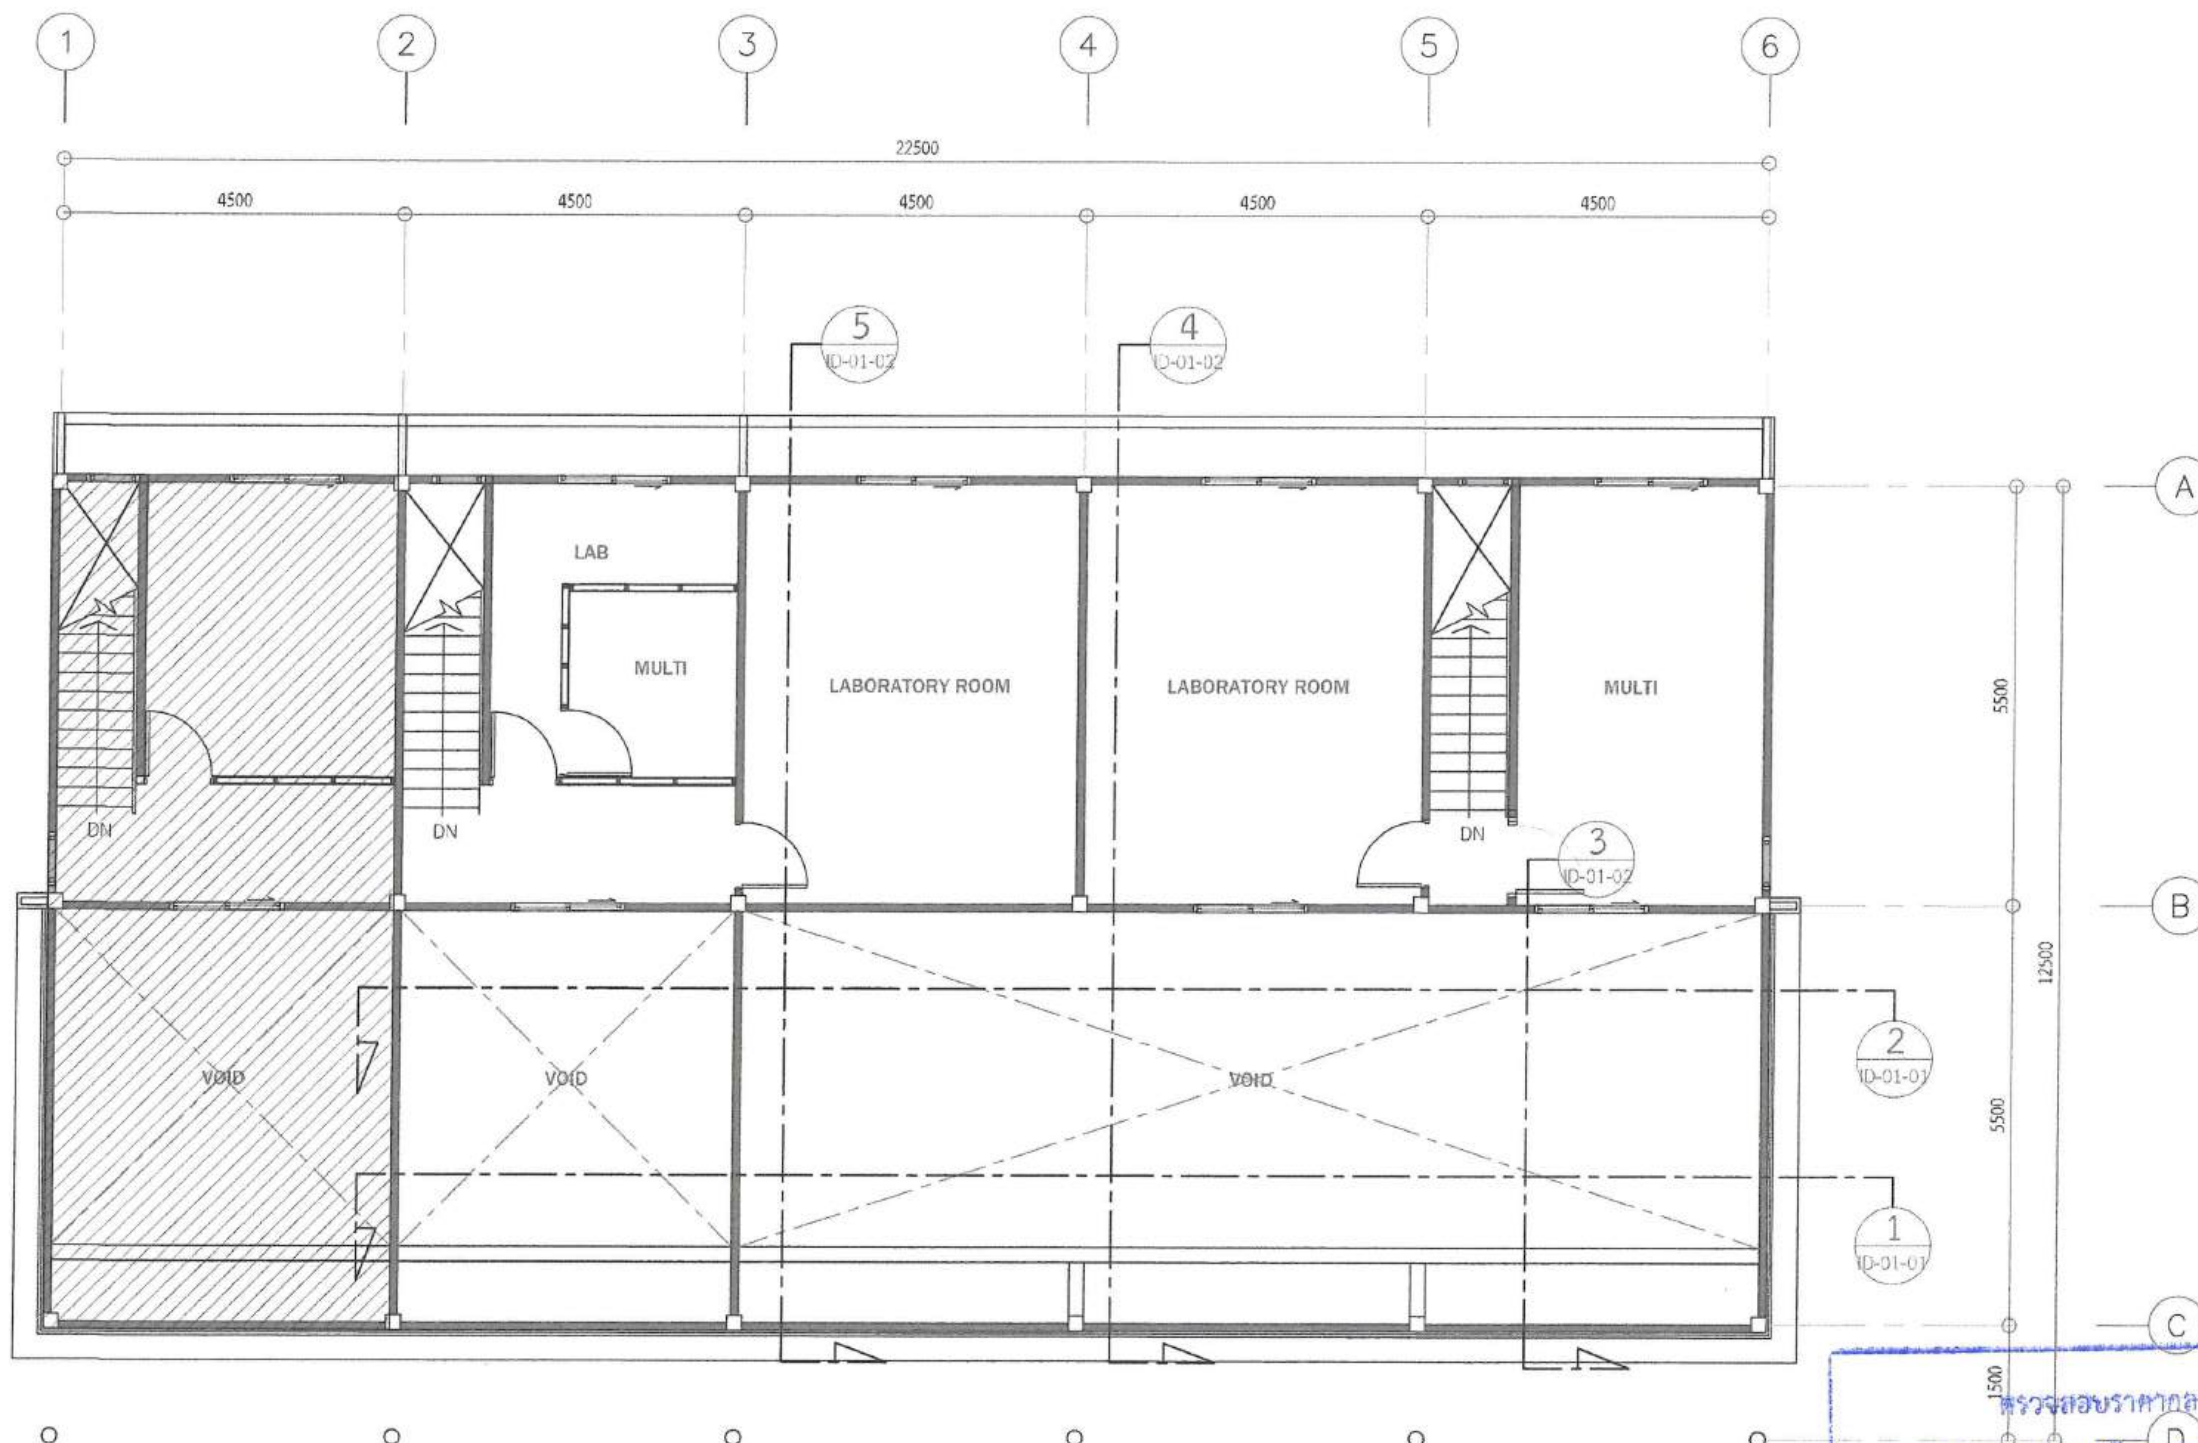

แปลนรูปด้าน ชั้น 2


มาตราส่วน 1 : 100

ตรวจสอบรายการ  
แบบรูปรายการ/คุณลักษณะเฉพาะ แล้ว  
ลงชื่อ.....ประธานกรรมการ  
ลงชื่อ.....กรรมการ  
ลงชื่อ.....กรรมการ  
ลงชื่อ.....กรรมการ  
ลงชื่อ.....กรรมการ




# รูปตัด 1

มาตราส่วน 1 : 75

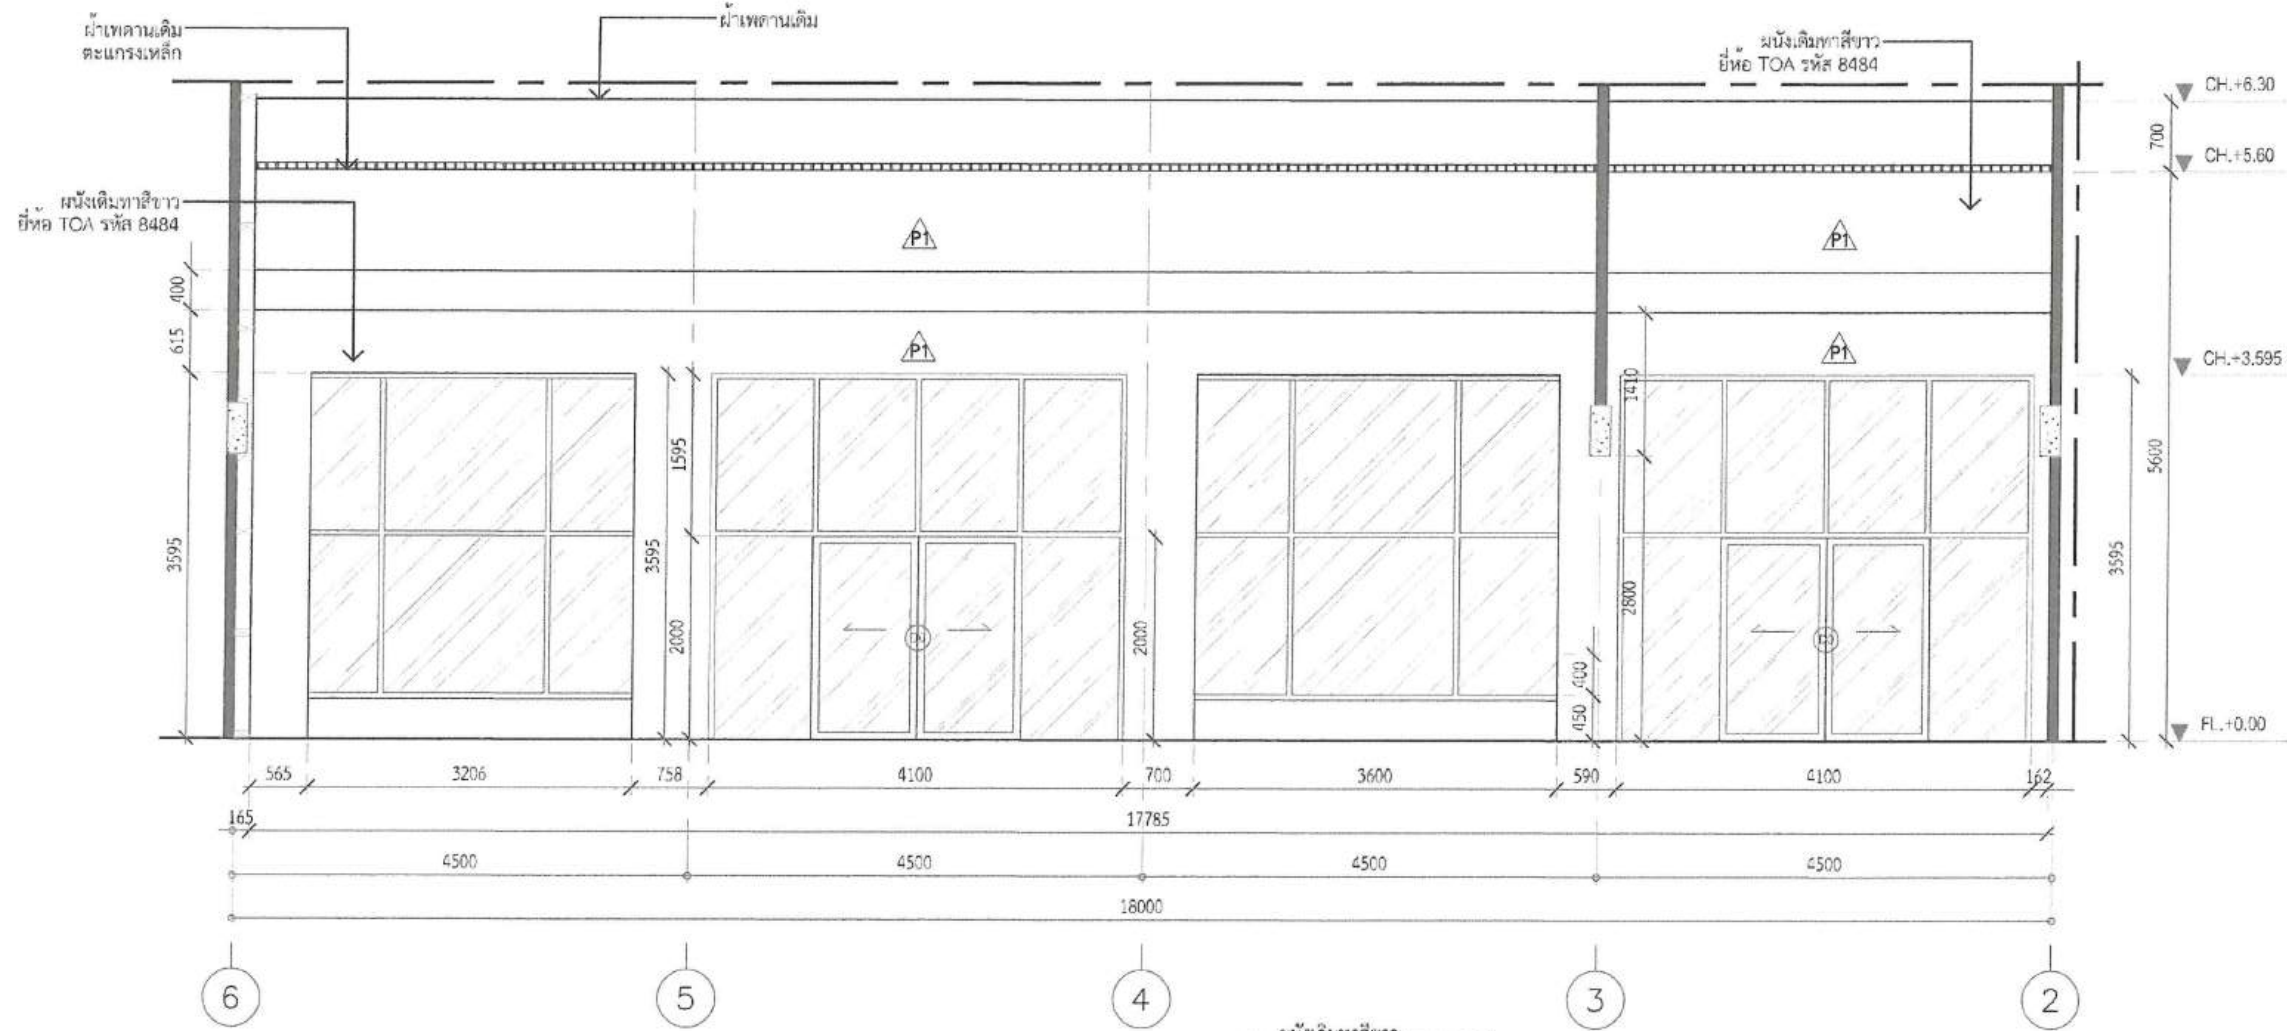


# รูปตัด 2

มาตราส่วน 1 : 75

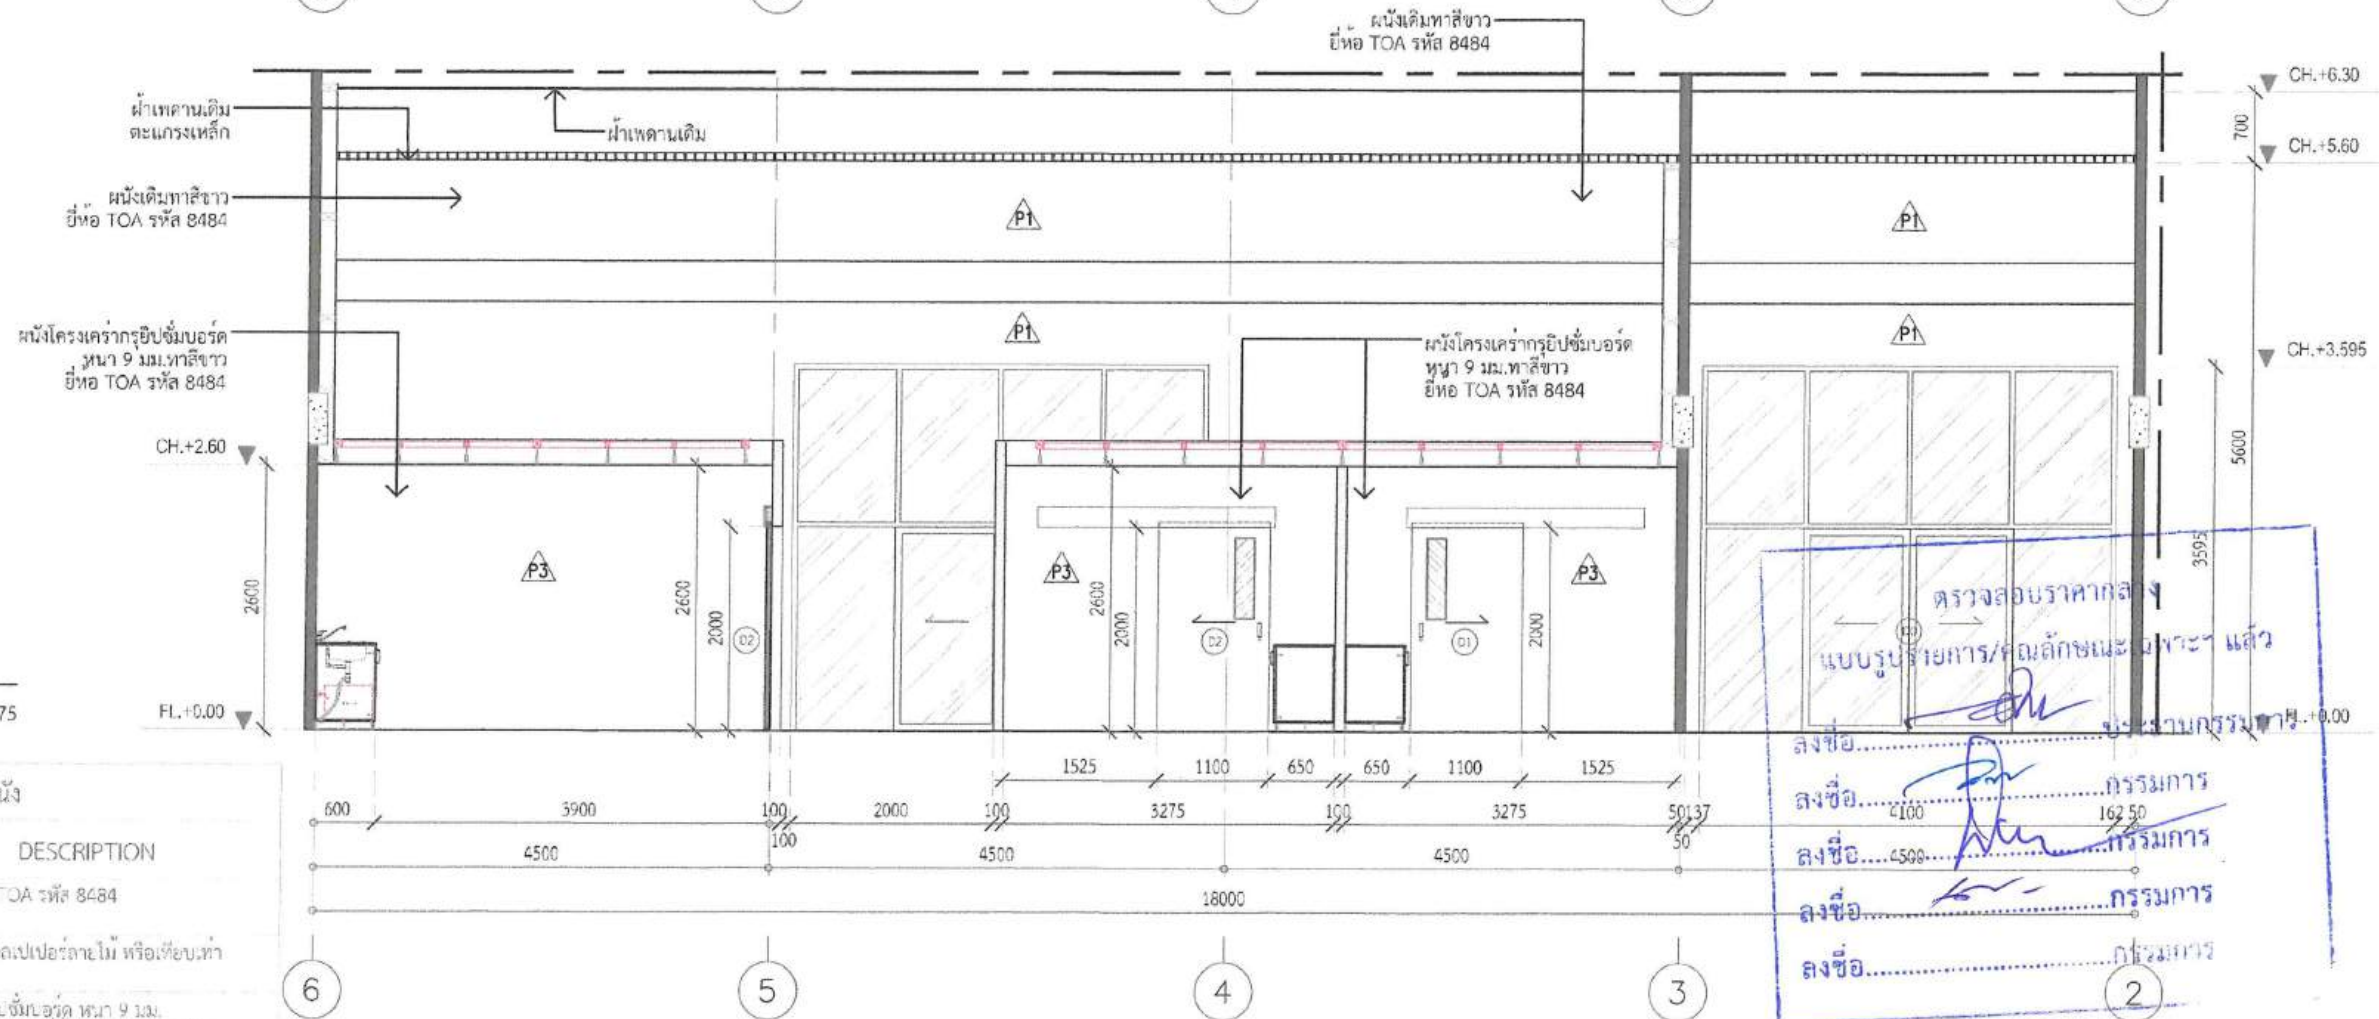

CODE	DESCRIPTION
P1	ผนังโครงสร้างเดิม ทาสีขาว ยี่ห้อ TOA รหัส 8484
P2	ผนังโครงสร้างเดิม ตกแต่งวอลเปเปอร์ลายไม้ หรือเทียบเท่า



PROJECT :









สถาปนิก :

นางสาว ปิยะดา เกษมทรัพย์

เลขที่ 1826

สถาปนิกภายใน :


ผู้ช่วยสถาปนิก :

วิศวกรโยธา :

วิศวกรสุขาภิบาล :

วิศวกรไฟฟ้า :

NOTE :




REVISION :		
NO.	DATE	DESCRIPTION
1	DRAWING	20/07/2569
2		
3		
4		

DRAWING TITLE


รูปตัด 1,2

DRAWN BY :	DRAWING NO. :
CHECKED BY :	ID-01-01
APPROVED BY :	
DATE :	20 เมษายน 2569



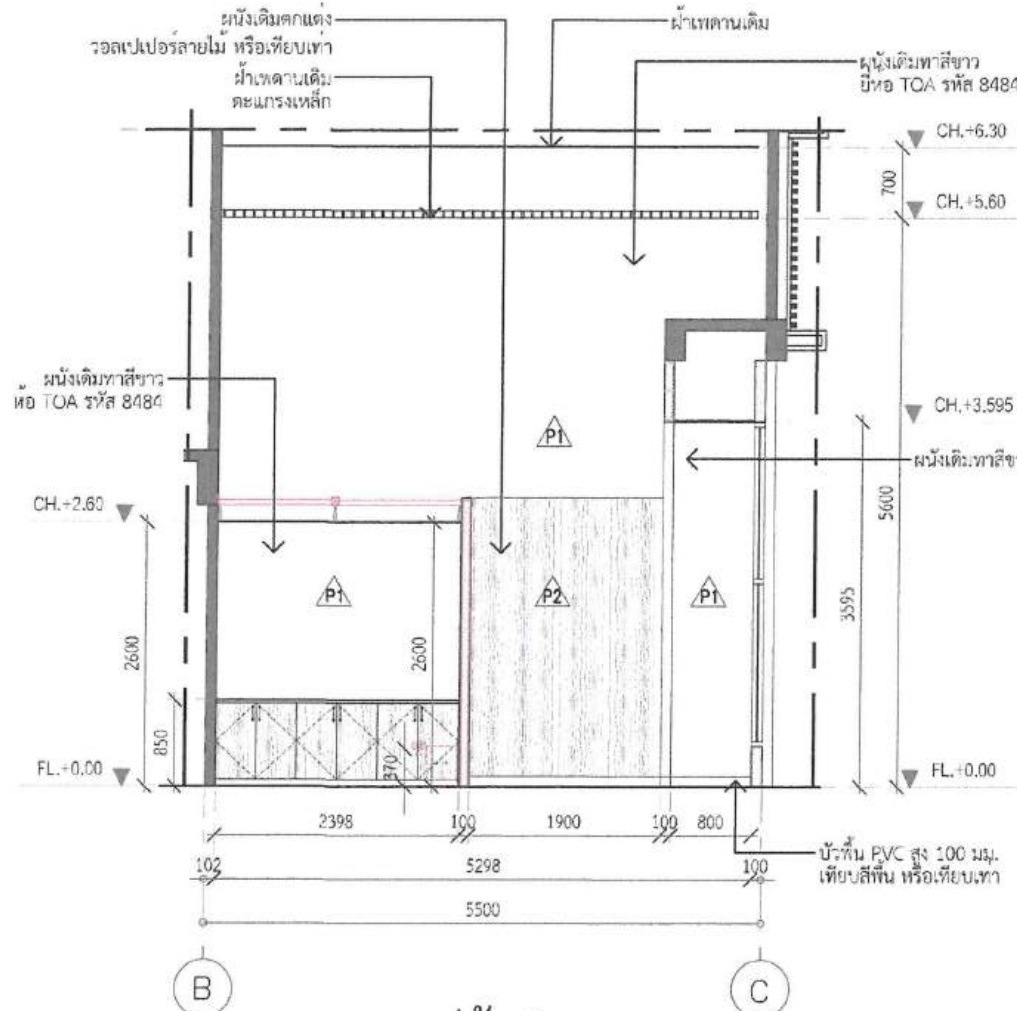


รูปตัด 3  
มาตราส่วน 1 : 75

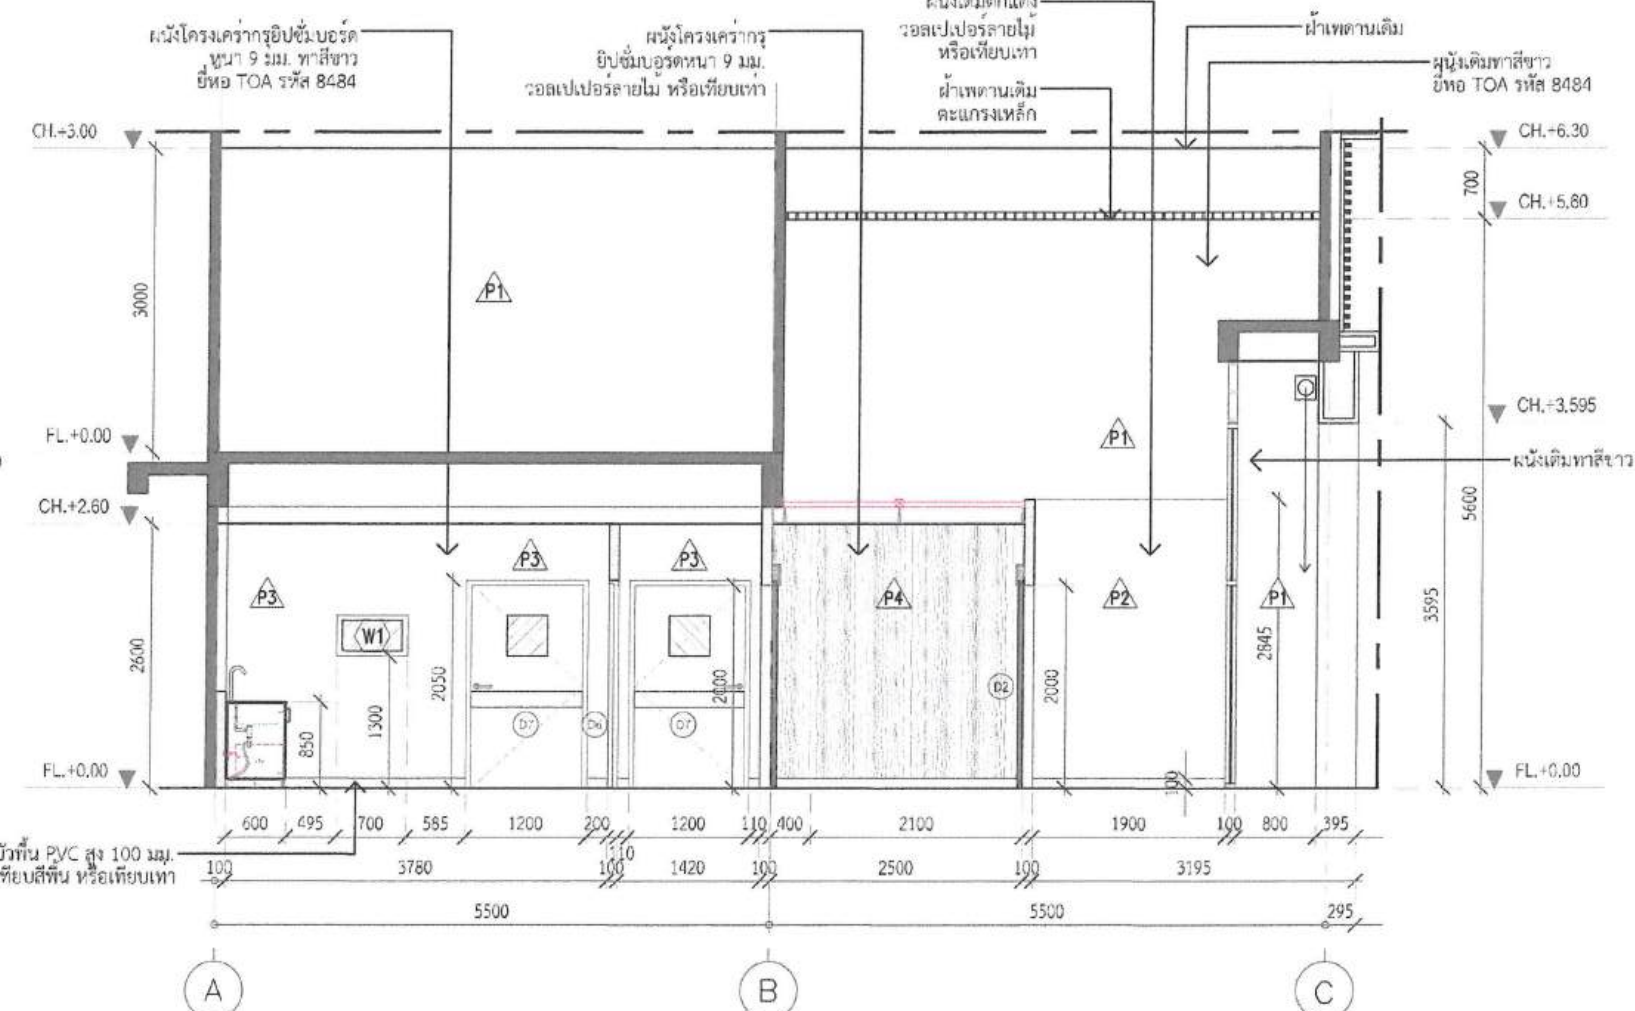

รูปตัด 4  
มาตราส่วน 1 : 75

CODE	DESCRIPTION
P1	ผนังโครงเคาะกรูยิปซัมบอร์ด TOA รหัส 8484
P2	ผนังโครงเคาะกรูยิปซัมบอร์ด ตาแดงวอลเปเปอร์ลายไม้ หรือเทียบเท่า
P3	ผนังโครงเคาะกรูยิปซัมบอร์ด หน้า 9 มม. ทาสีขาว ยี่ห้อ TOA รหัส 8484
P4	ผนังโครงเคาะกรูยิปซัมบอร์ด หน้า 9 มม. ตาแดงวอลเปเปอร์ลายไม้ หรือเทียบเท่า

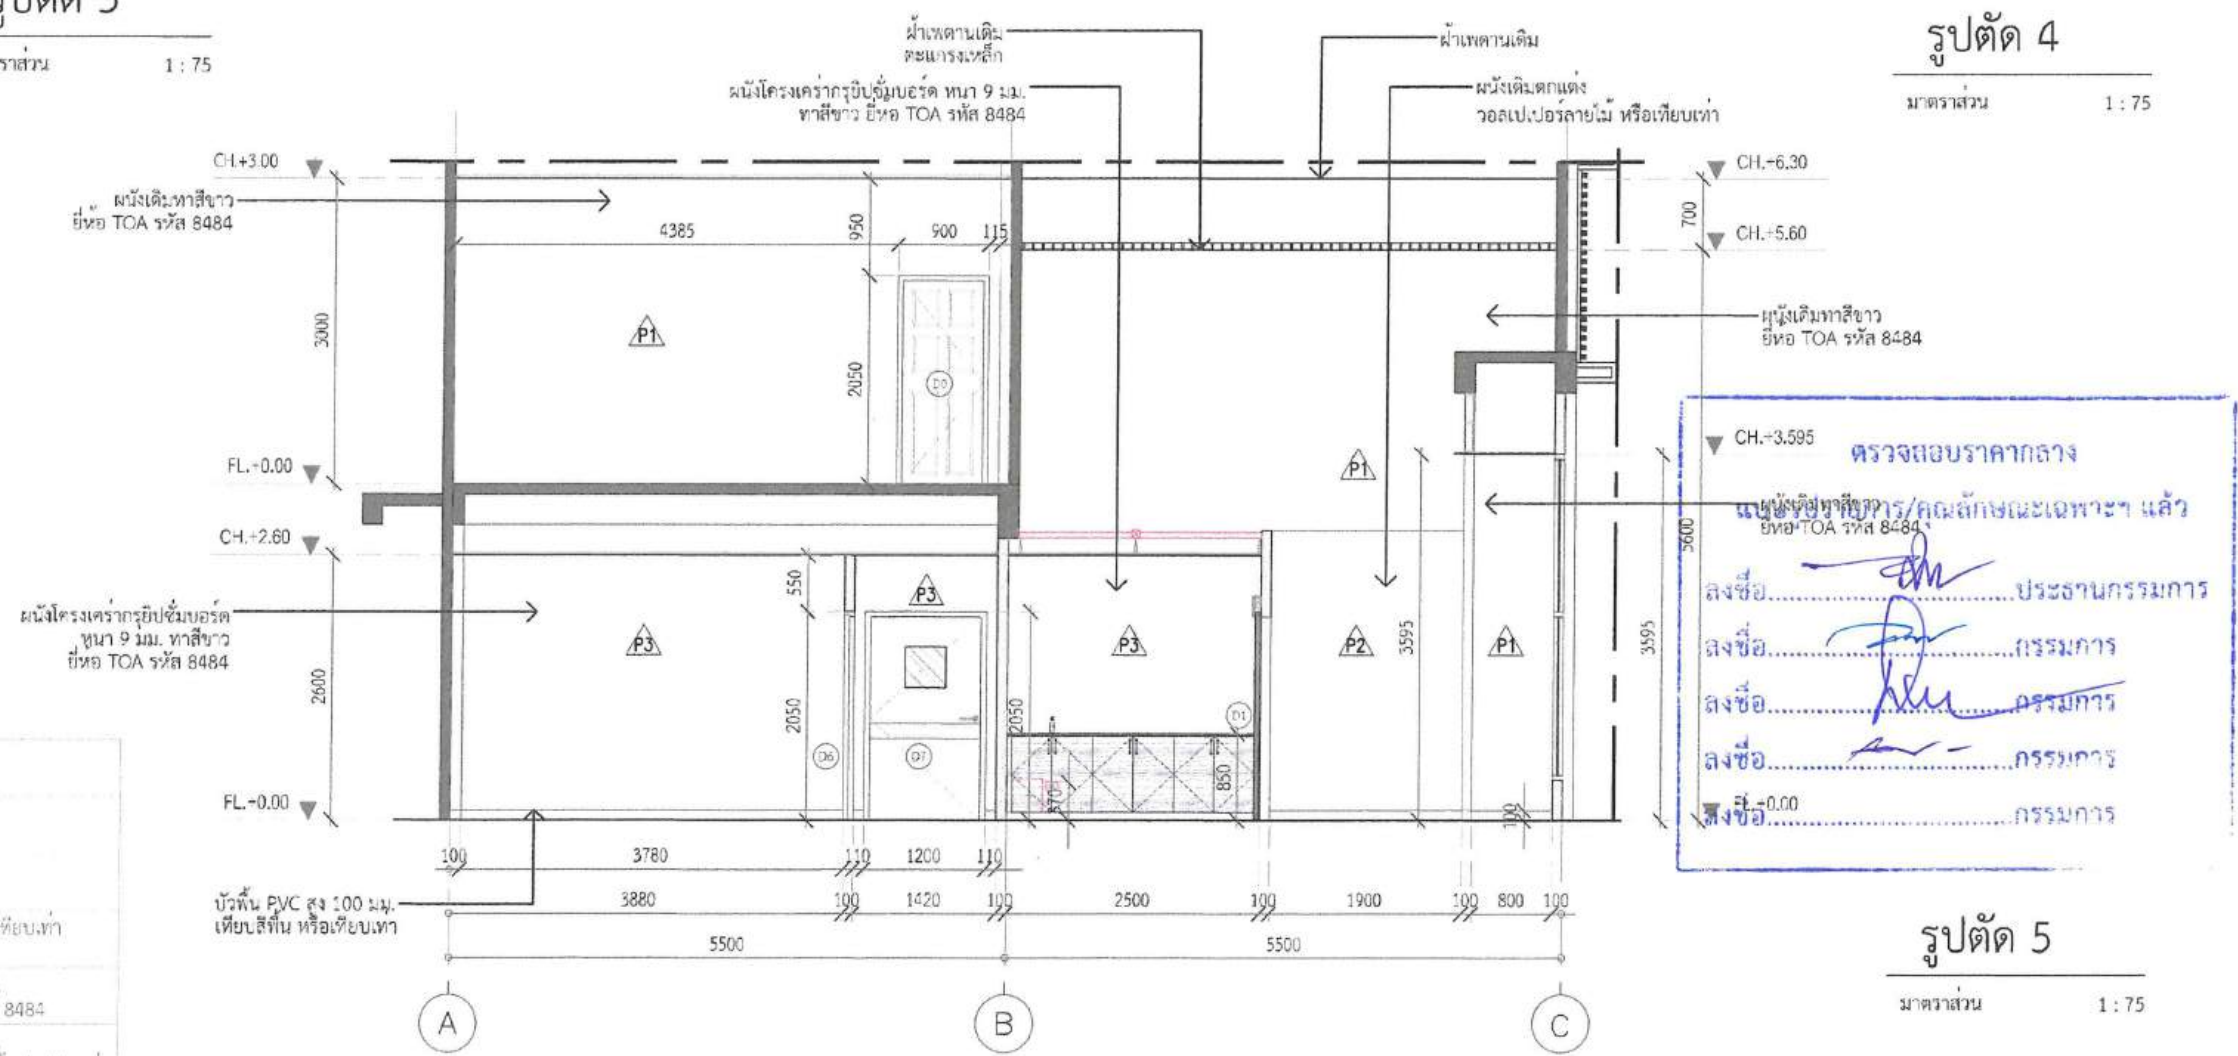

รูปตัด 5  
มาตราส่วน 1 : 75

**ตรวจสอบรายการกลาง**

ผนังโครงเคาะกรูยิปซัมบอร์ด หน้า 9 มม. ทาสีขาว ยี่ห้อ TOA รหัส 8484

ลงชื่อ.....ประธานกรรมการ

ลงชื่อ.....กรรมการ

ลงชื่อ.....กรรมการ

ลงชื่อ.....กรรมการ



ชื่อโครงการ :  
สถาปนิก :  
นางสาว ปิยะธิดา สอนศิริ  
ภ.ศ.น. 1825  
สถาปนิกภายใน :  
ผู้ช่วยสถาปนิก :  
วิศวกรโยธา :  
วิศวกรสุขาภิบาล :  
วิศวกรไฟฟ้า :

NOTE :


REVISION :

NO.	DATE	DESCRIPTION
1.	20/04/2569	DRAWING
2.		
3.		
4.		

DRAWING TITLE  
รูปตัด 3,4,5


DRAWN BY :	DRAWING NO. : ID-01-02
CHECKED BY :	
DATE :	20 เมษายน 2569










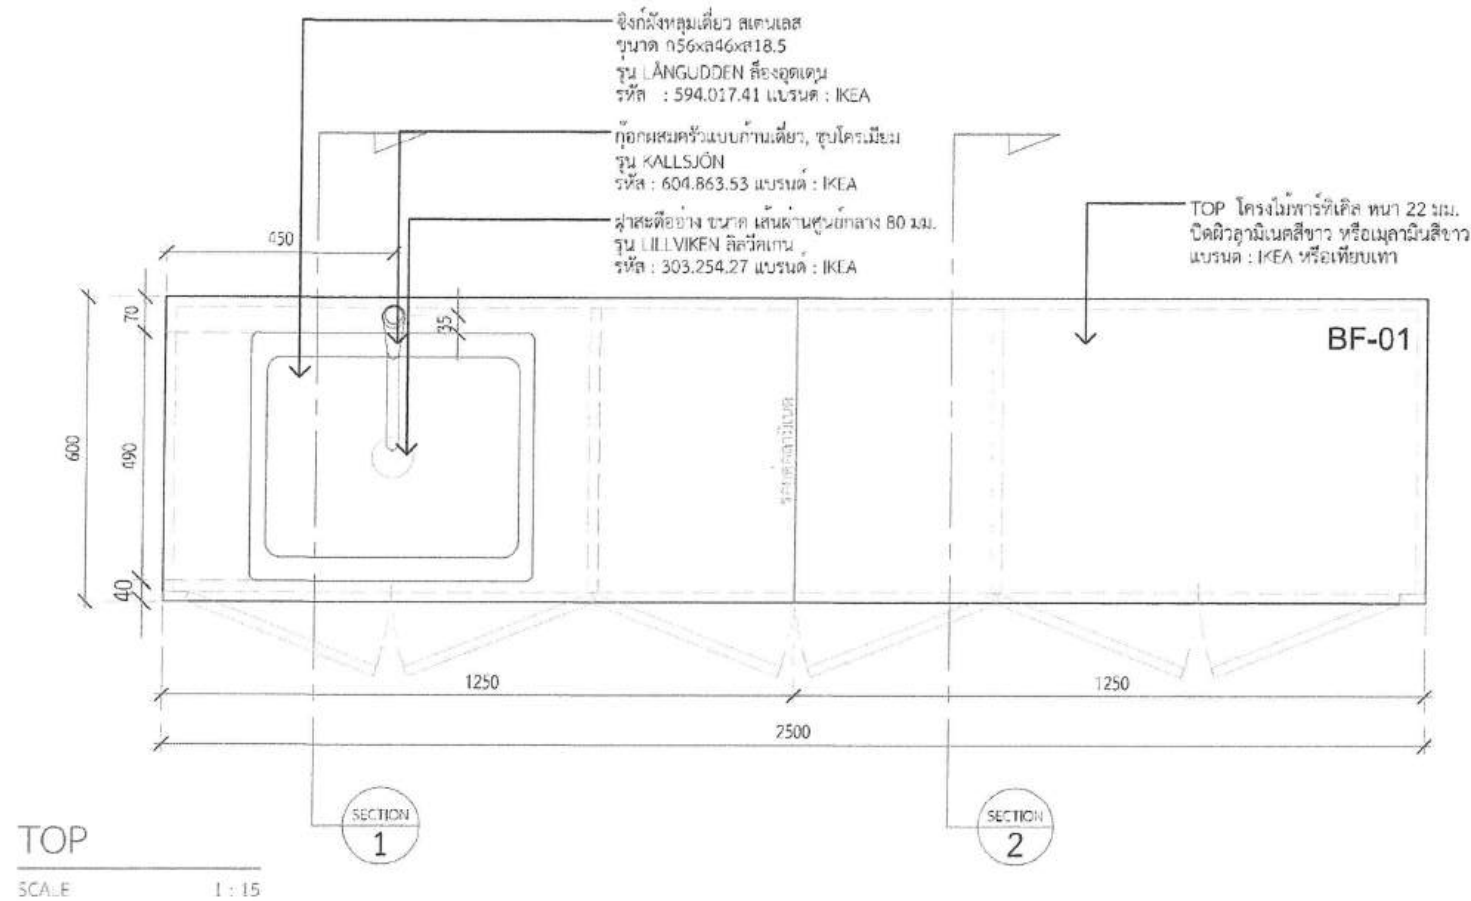


TOP  
SCALE 1 : 15

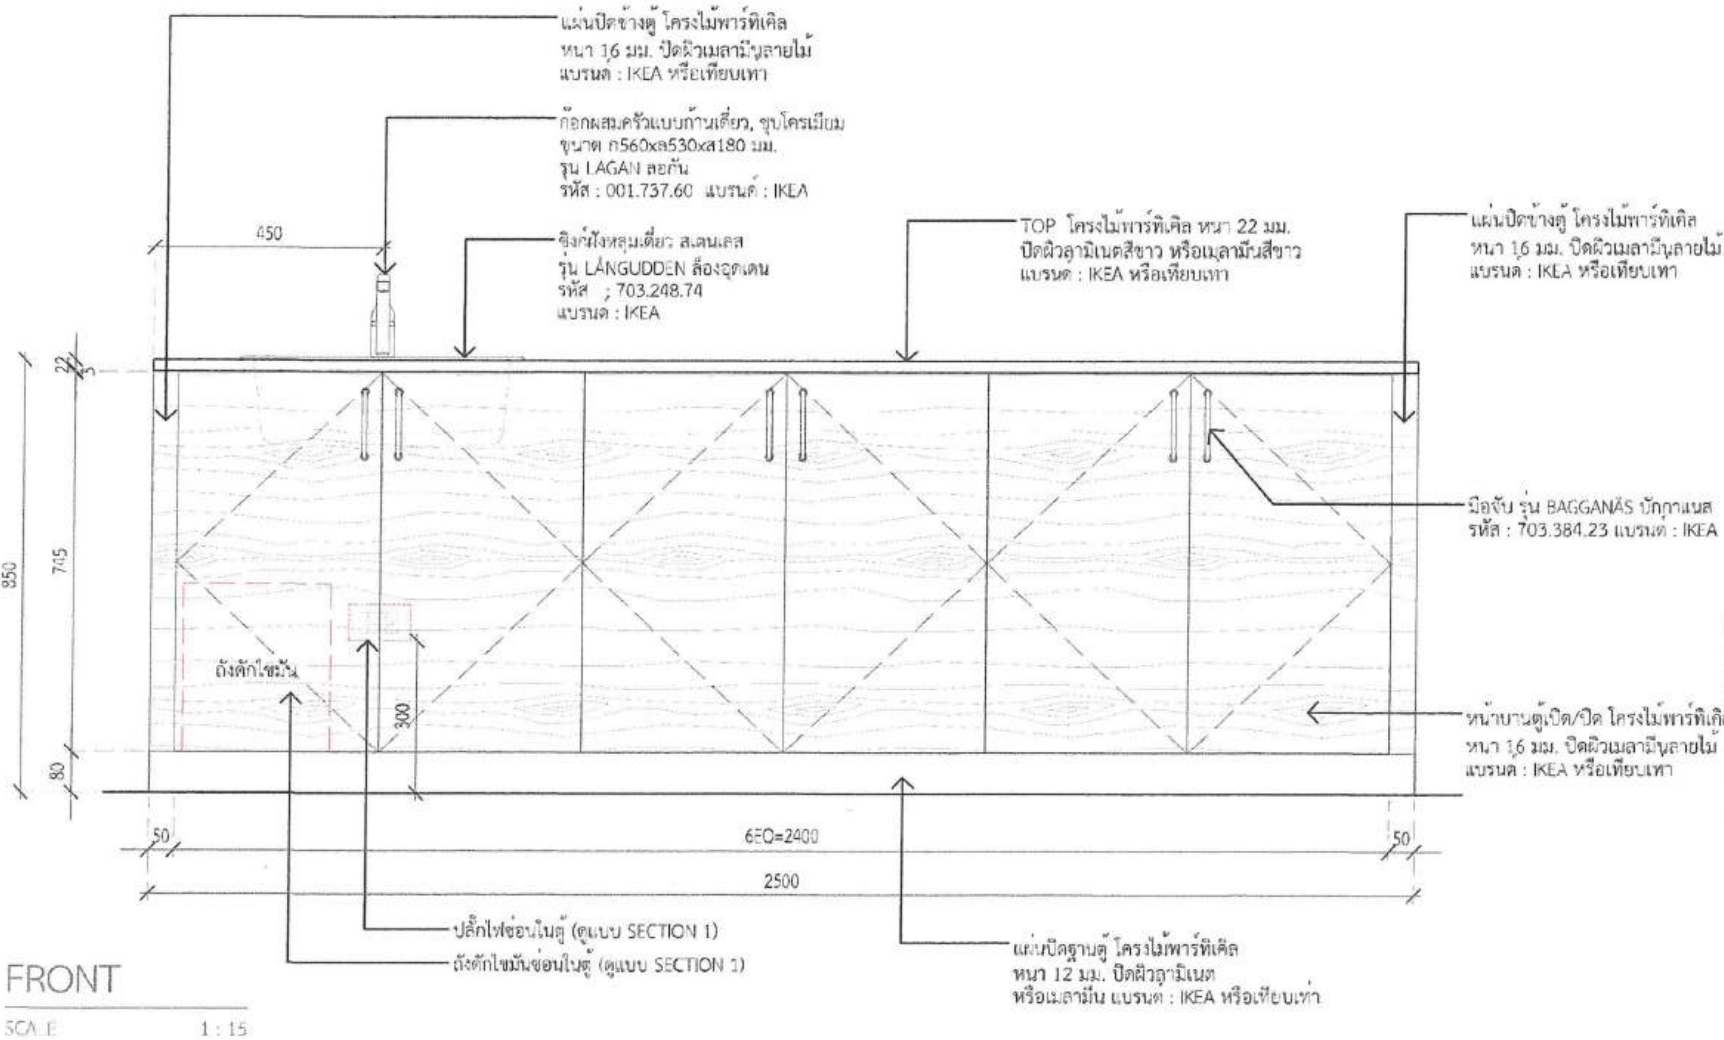

FRONT  
SCALE 1 : 15

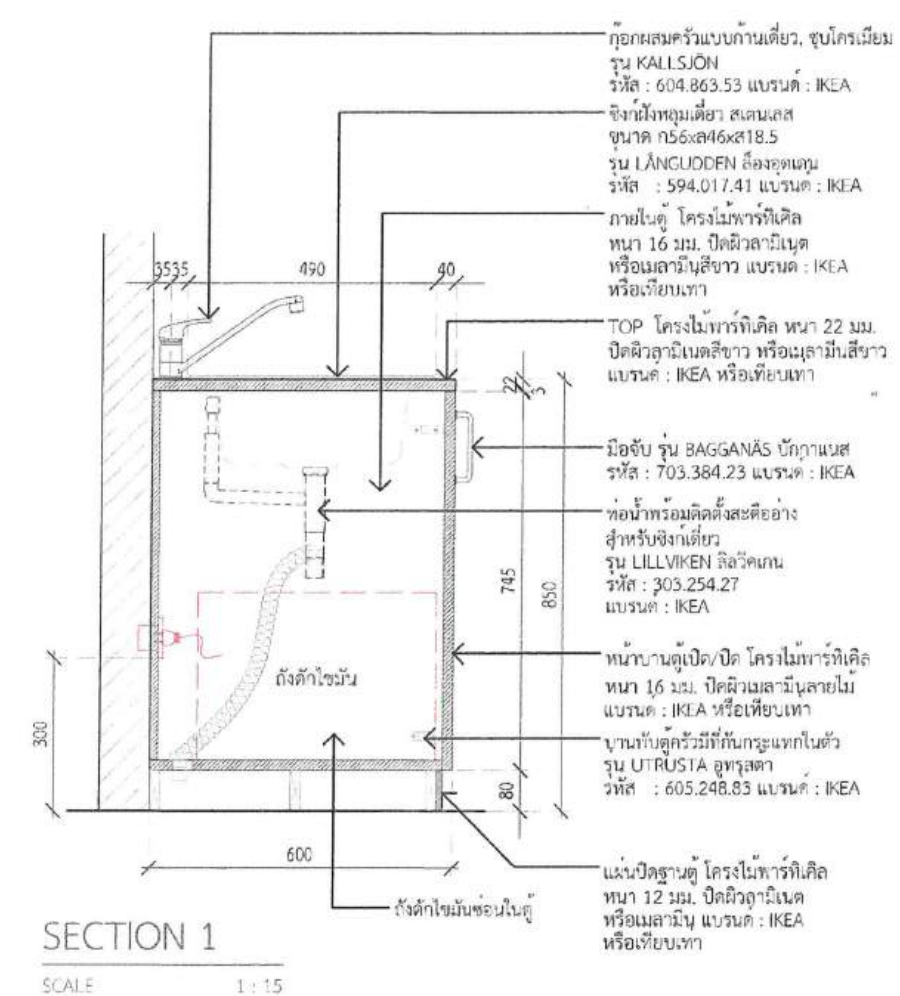

SECTION 1  
SCALE 1 : 15

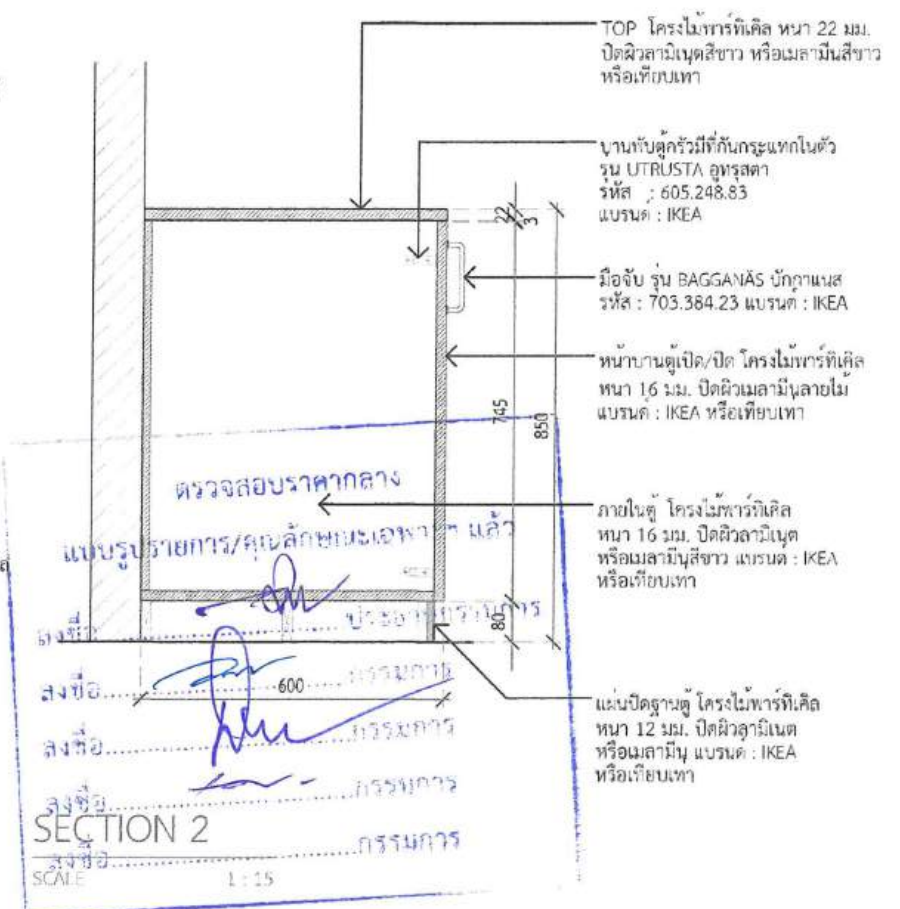

SECTION 2  
SCALE 1 : 15









REVISION :

NO.	DATE	DESCRIPTION
1.	20/04/2569	
2.		
3.		
4.		

DRAWING TITLE  
BF-01





DESIGNED BY :  
CHECKED BY :  
APPROVED BY :  
DATE : 20 เมษายน 2569

DRAWING NO.  
ID-02-01







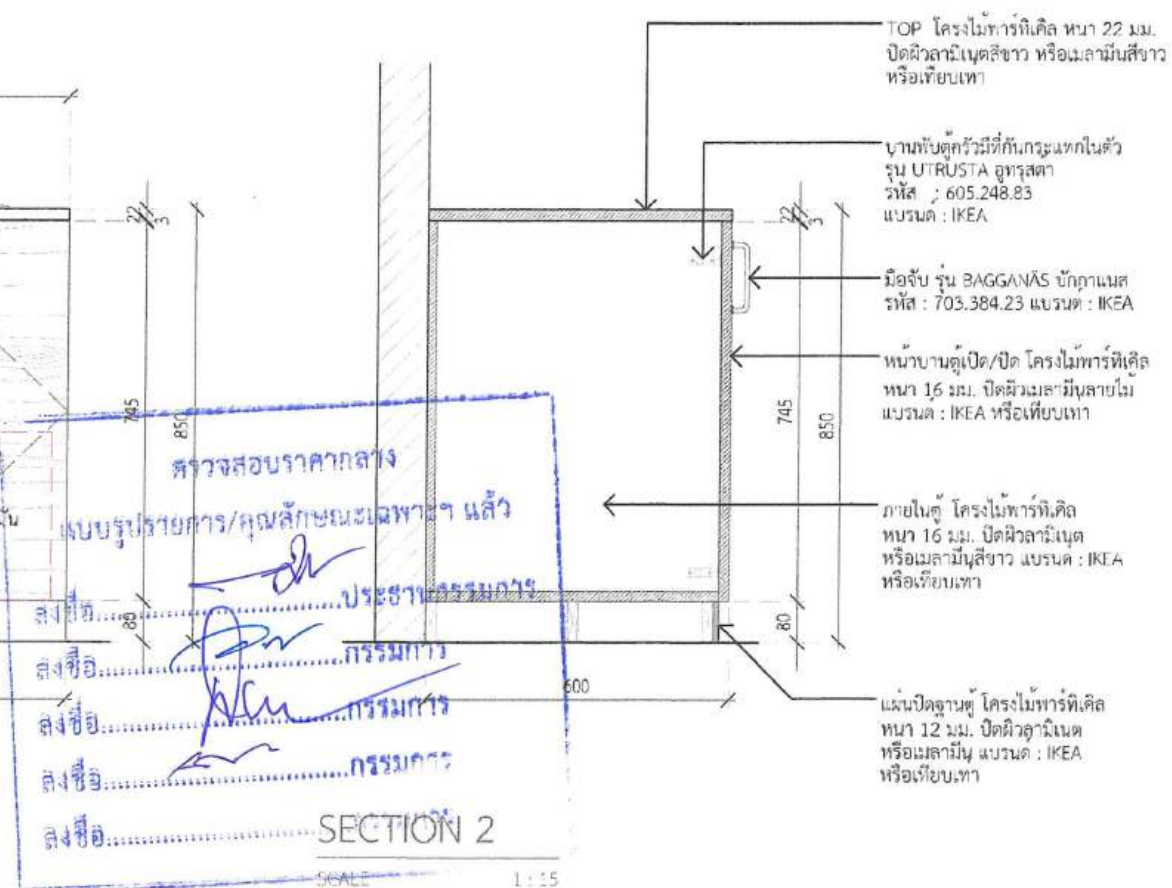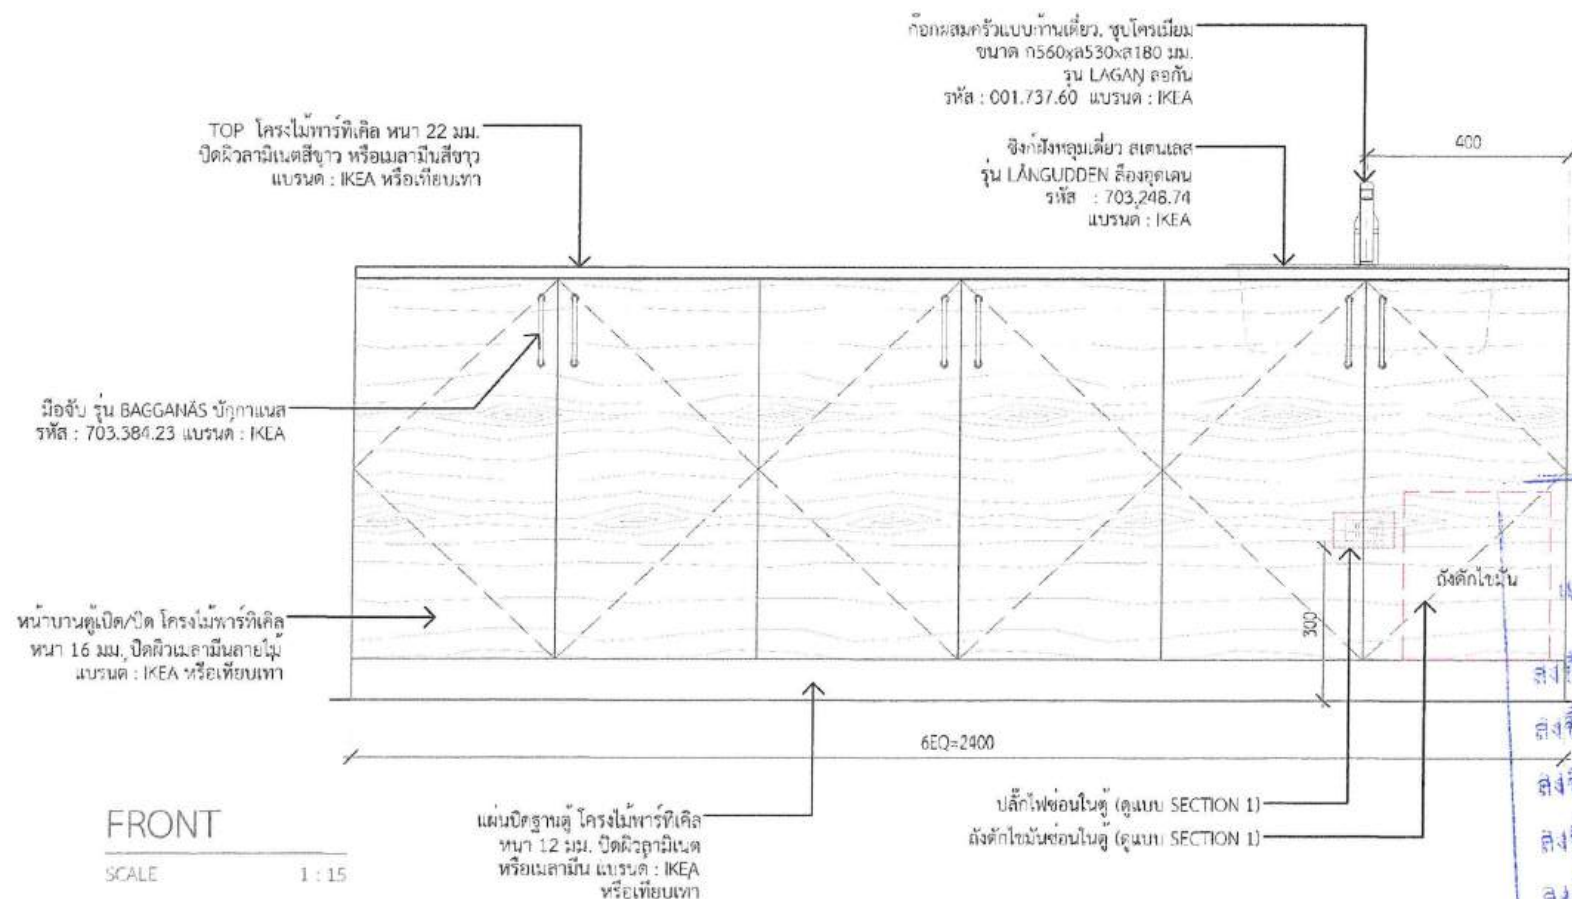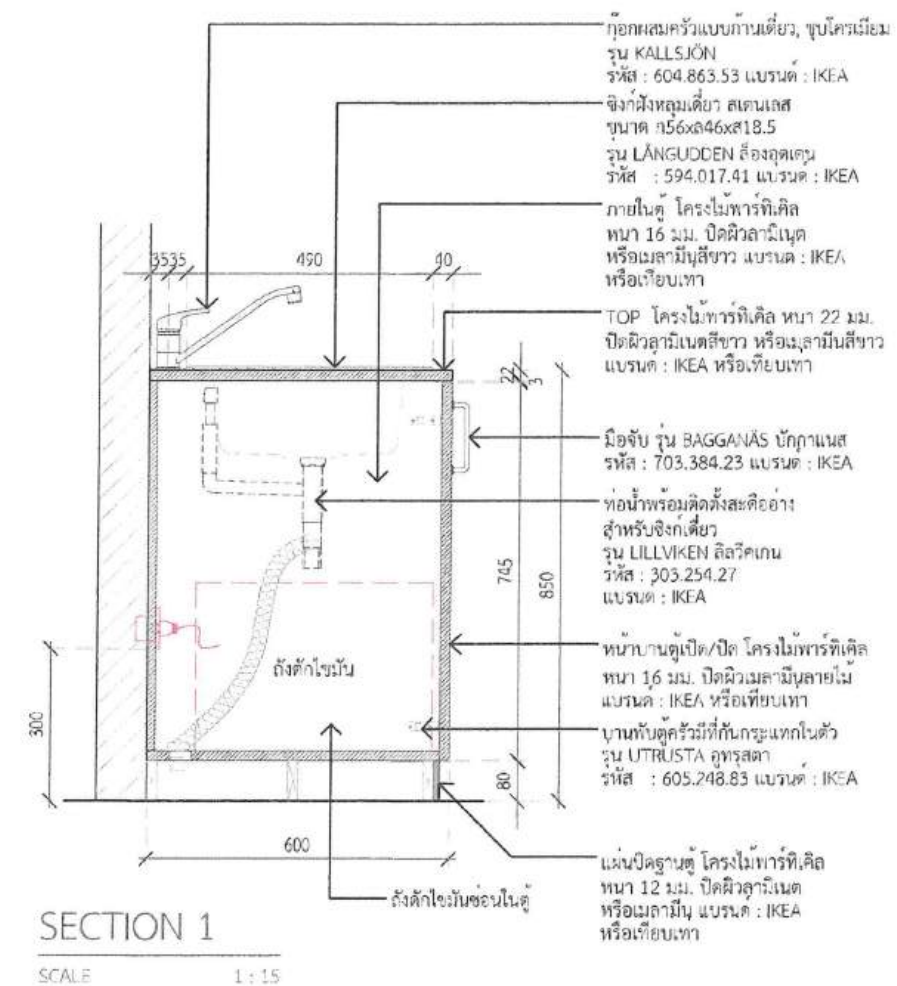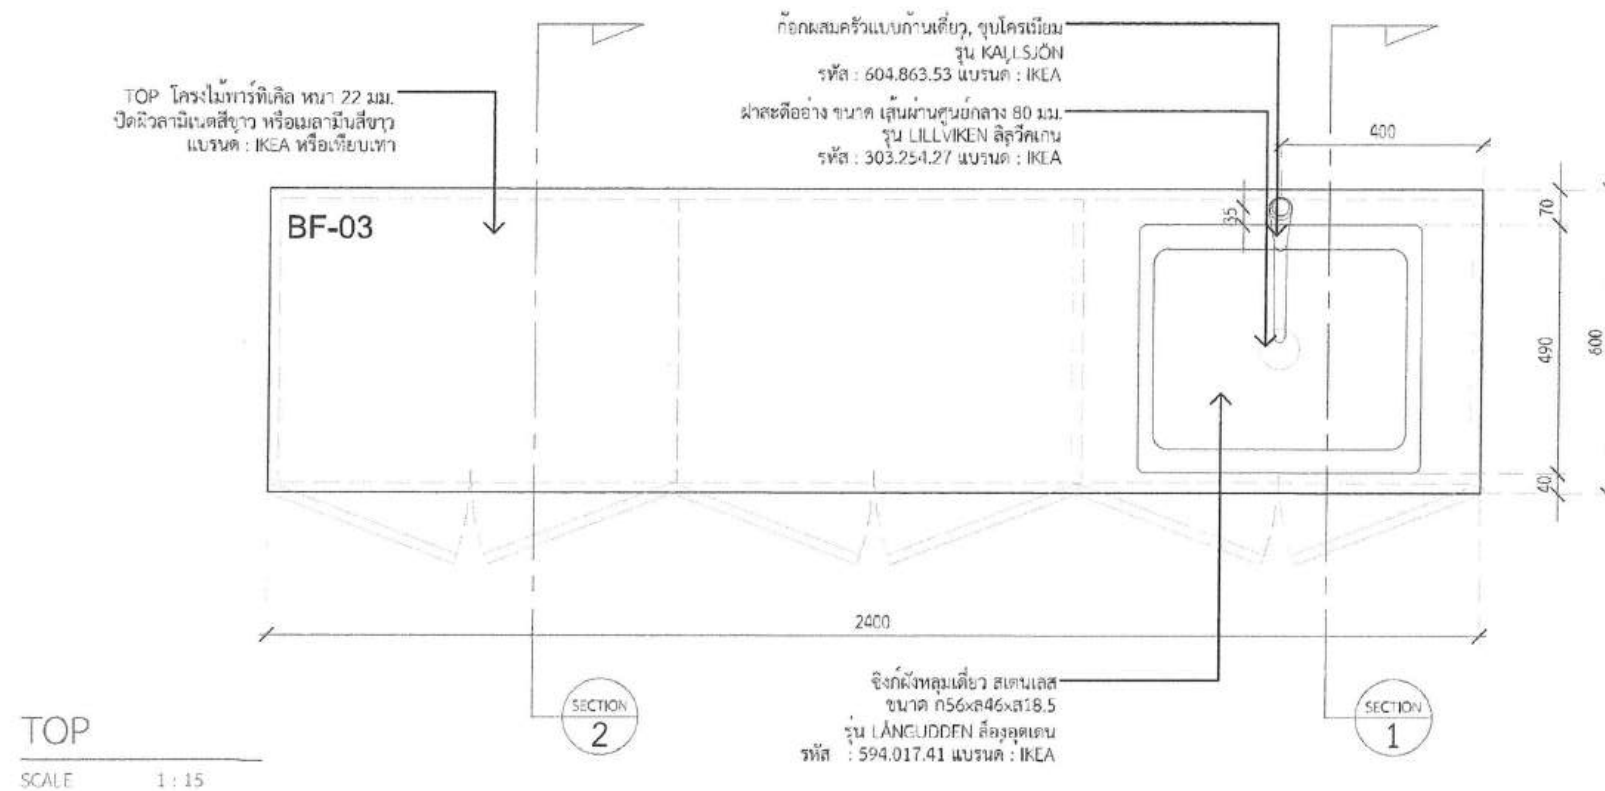












NOTE :  
-

LAP  
LLOYD  
STUDIO

REVISION :  
-

NO.	DATE	DESCRIPTION
1.	DRAWING	2024/02/26
2.		
3.		
4.		

DRAWING TITLE  
BF-03


DESIGN BY : CHECKED BY : APPROVED BY : DATE : 20 เมษายน 2569	DRAWING NO. ID-02-03
---	-------------------------



TOP โครงไม้พาร์ทิเคิล หนา 22 มม.  
ปิดผิวลามิเนตสีขาว หรือเมลามีนสีขาว  
แบรนด์ : IKEA หรือเทียบเท่า


ก๊อกล่างหน้าอัตโนมัติ  
รหัส : J253115  
แบรนด์ : MOYA  
แบรนด์ : HAFELE

BF-04

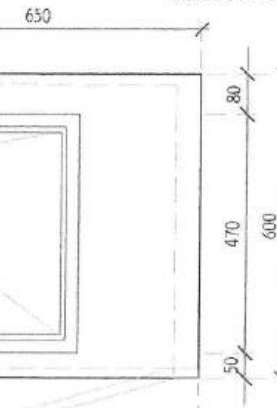

TOP

SCALE 1 : 15

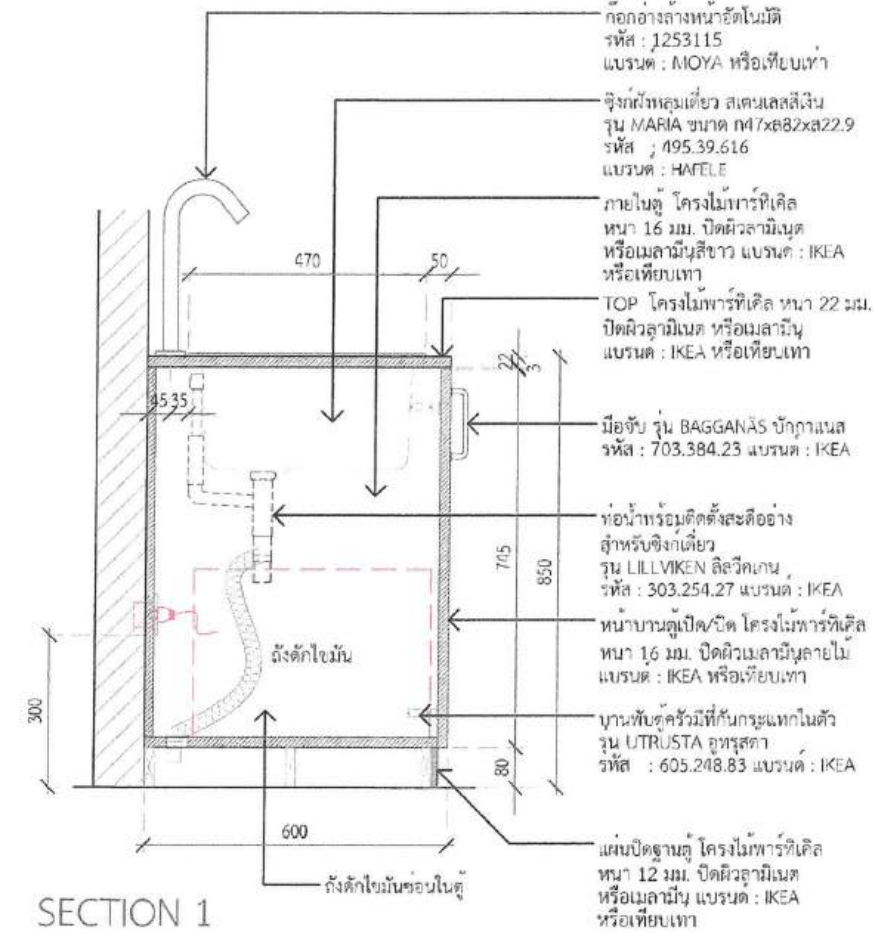

SECTION 1

SCALE 1 : 15

TOP โครงไม้พาร์ทิเคิล หนา 22 มม.  
ปิดผิวลามิเนตสีขาว หรือเมลามีนสีขาว  
แบรนด์ : IKEA หรือเทียบเท่า

แผ่นปิดข้างตู้ โครงไม้พาร์ทิเคิล  
หนา 16 มม. ปิดผิวเมลามีนลายไม้  
แบรนด์ : IKEA หรือเทียบเท่า

ก๊อกล่างหน้าอัตโนมัติ  

รุ่น MARIA ขนาด 47x82x22.9  
รหัส : 495.39.610  
แบรนด์ : HAFELE

มือจับ รุ่น BAGGANÄS บั๊กกาแนส  
รหัส : 703.384.23 แบรนด์ : IKEA

หน้าบานตู้เปิด/ปิด โครงไม้พาร์ทิเคิล  
หนา 16 มม. ปิดผิวเมลามีนลายไม้  
แบรนด์ : IKEA หรือเทียบเท่า

FRONT

SCALE 1 : 15

แผ่นปิดฐานตู้ โครงไม้พาร์ทิเคิล  
หนา 12 มม. ปิดผิวลามิเนต  
หรือเมลามีน แบรนด์ : IKEA  
หรือเทียบเท่า

ปลั๊กไฟซ่อนในตู้ (ดูแบบ SECTION 1)  
ดึงดักไขมันซ่อนในตู้ (ดูแบบ SECTION 1)

ลงชื่อ.....  
ลงชื่อ.....  
ลงชื่อ.....  
ลงชื่อ.....

SECTION 2

SCALE 1 : 15

TOP โครงไม้พาร์ทิเคิล หนา 22 มม.  
ปิดผิวลามิเนตสีขาว หรือเมลามีนสีขาว  
หรือเทียบเท่า

บานพับตู้ครัวที่มีกันกระแทกในตัว  
รุ่น UTRUSTA อูทรูस्ता  
รหัส : 605.248.83  
แบรนด์ : IKEA

มือจับ รุ่น BAGGANÄS บั๊กกาแนส  
รหัส : 703.384.23 แบรนด์ : IKEA

หน้าบานตู้เปิด/ปิด โครงไม้พาร์ทิเคิล  
หนา 16 มม. ปิดผิวเมลามีนลายไม้  
แบรนด์ : IKEA หรือเทียบเท่า

ภายในตู้ โครงไม้พาร์ทิเคิล  
หนา 16 มม. ปิดผิวลามิเนต  
หรือเมลามีนสีขาว แบรนด์ : IKEA  
หรือเทียบเท่า

แผ่นปิดฐานตู้ โครงไม้พาร์ทิเคิล  
หนา 12 มม. ปิดผิวลามิเนต  
หรือเมลามีน แบรนด์ : IKEA  
หรือเทียบเท่า



PROJECT :












สถาปนิกภายใน :

ผู้ควบคุมงาน :

วิศวกรโยธา :

วิศวกรสุขาภิบาล :

วิศวกรไฟฟ้า :

NOTE :

LAP LLOYD STUDIO

REVISION :

NO.	DATE	DESCRIPTION
1.	DRAWING	20/04/2569
2.		
3.		
4.		

DRAWING TITLE




BF-04

DRAWING NO.

ID-02-04

DATE : 20 เมษายน 2569



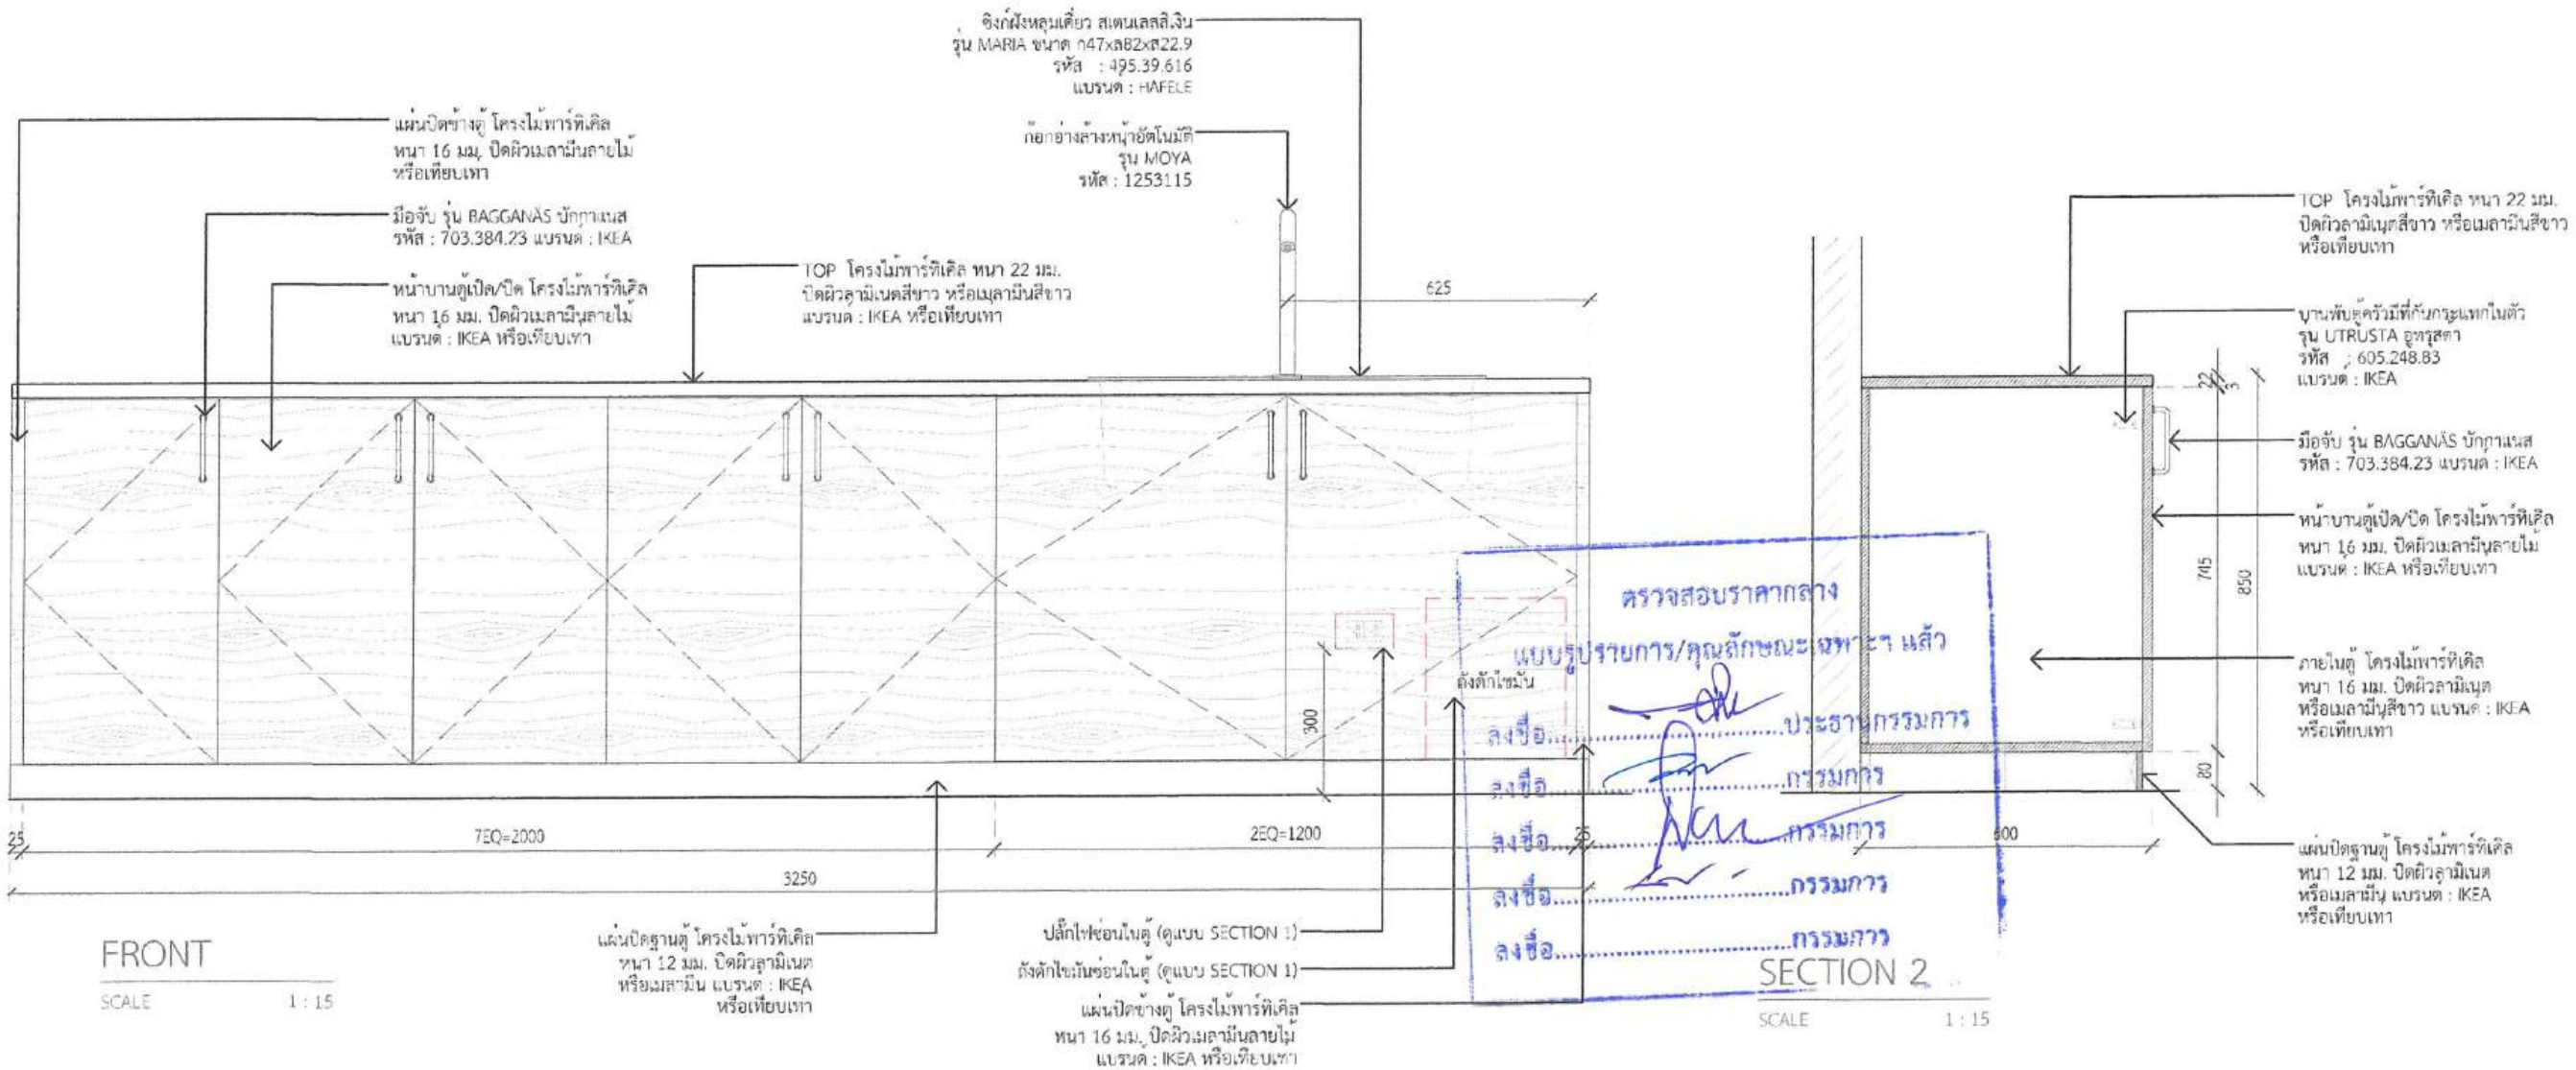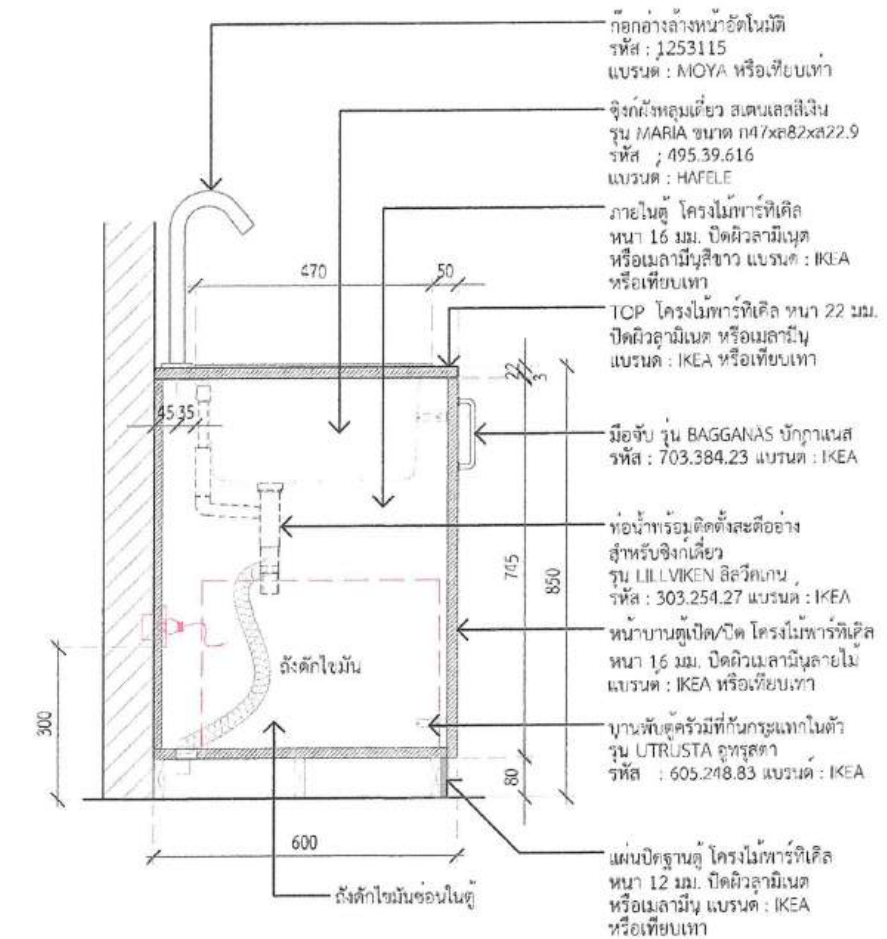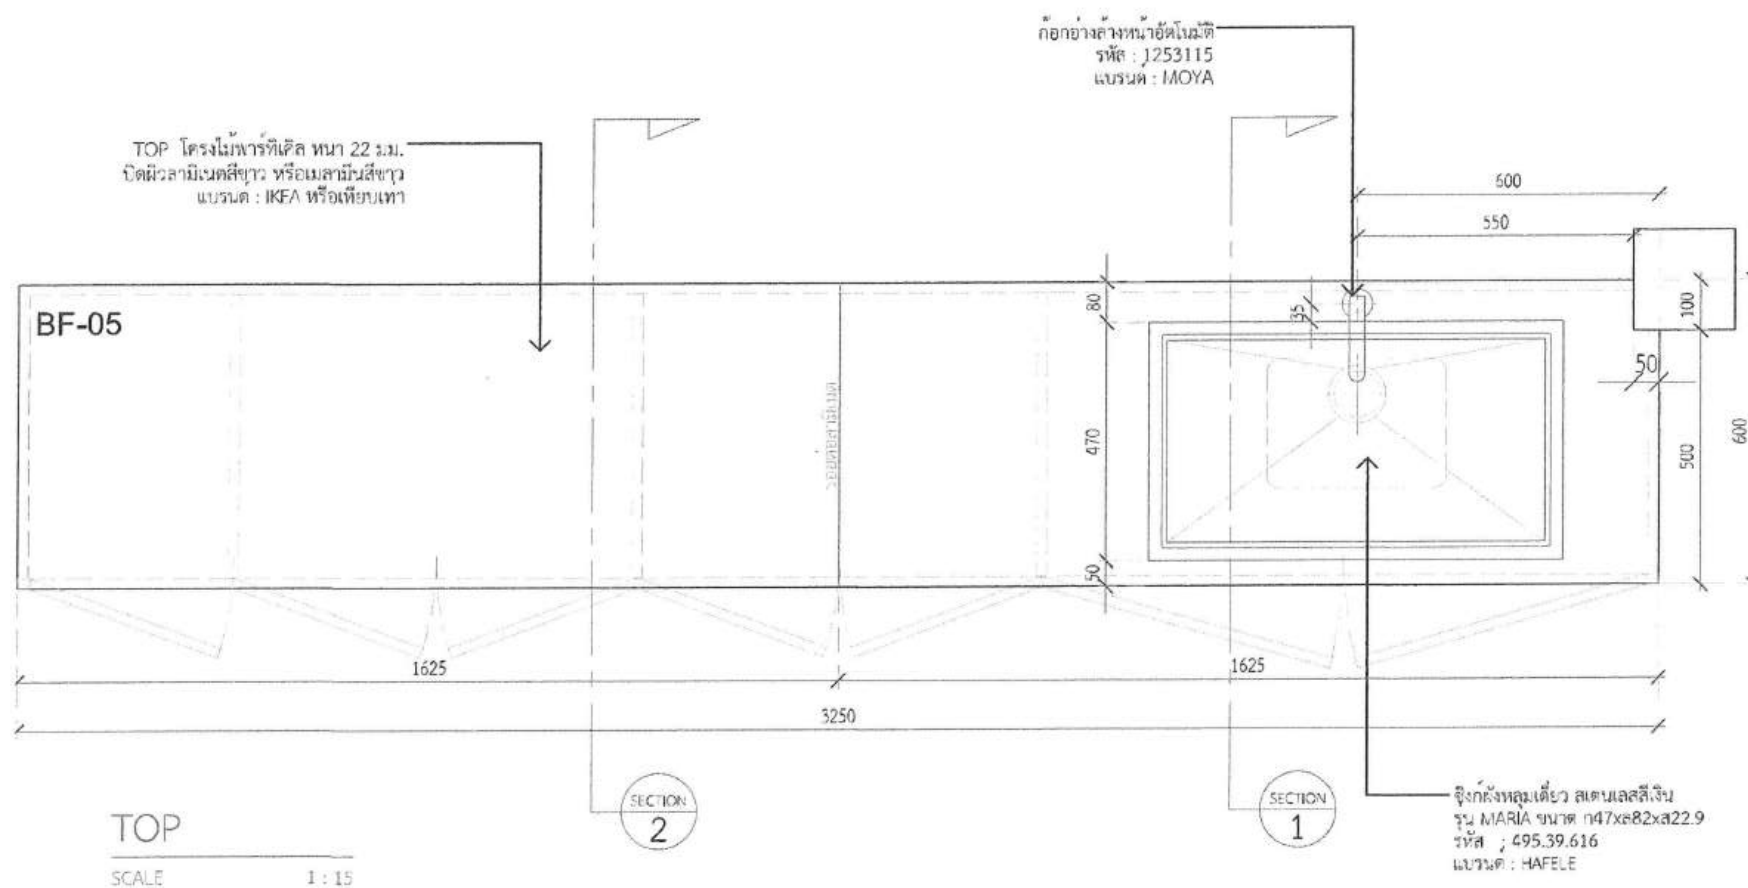

PROJECT :










สถาปนิกภายใน :

ผู้ควบคุมสถาปนิก :

วิศวกรโยธา :

วิศวกรสุขาภิบาล :

วิศวกรไฟฟ้า :

NOTE :

LAP LLOYD STUDIO

REVISION :

NO.	DATE	DESCRIPTION
1.	DRAWING	20/05/2569
2.		
3.		
4.		

DRAWING TITLE

BF-05

DRAWN BY :

CHECKED BY :

APPROVED BY :




DATE : 20 เมษายน 2569

DRAWING NO. ID-02-05







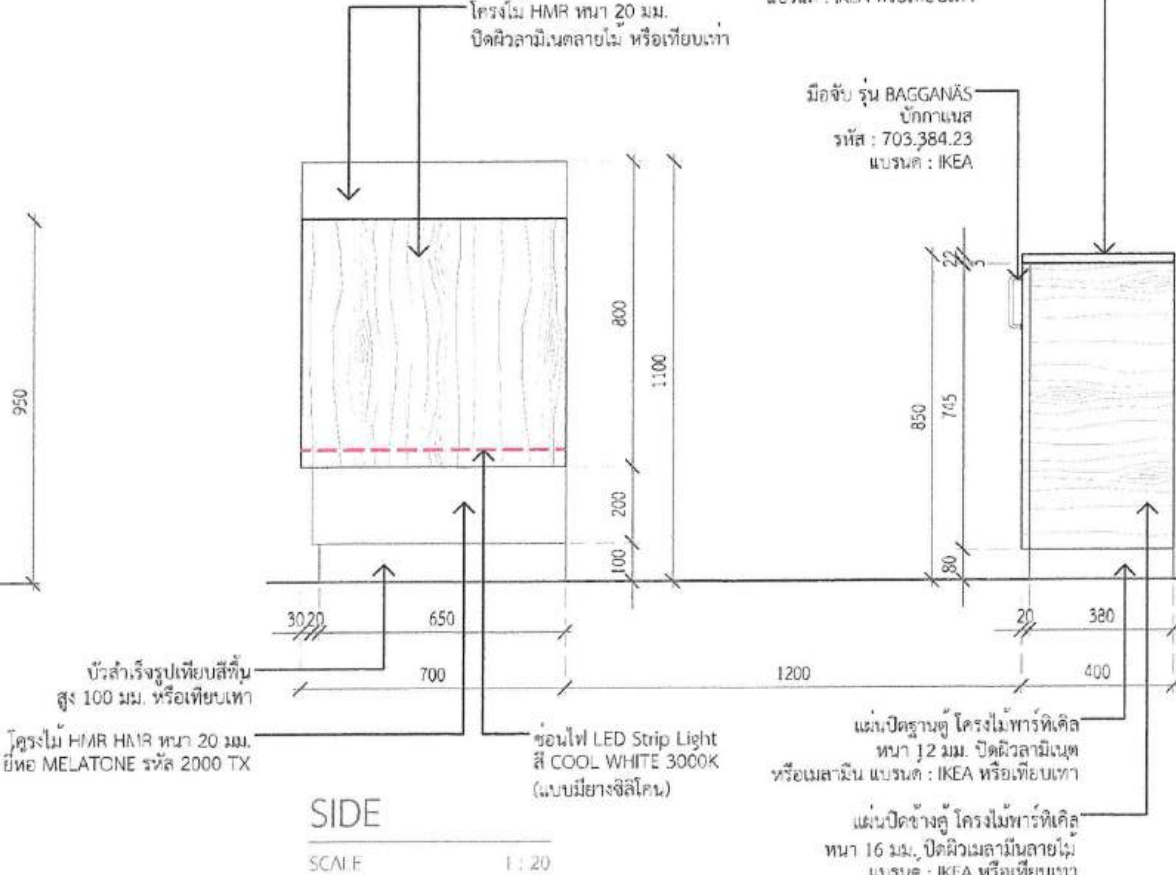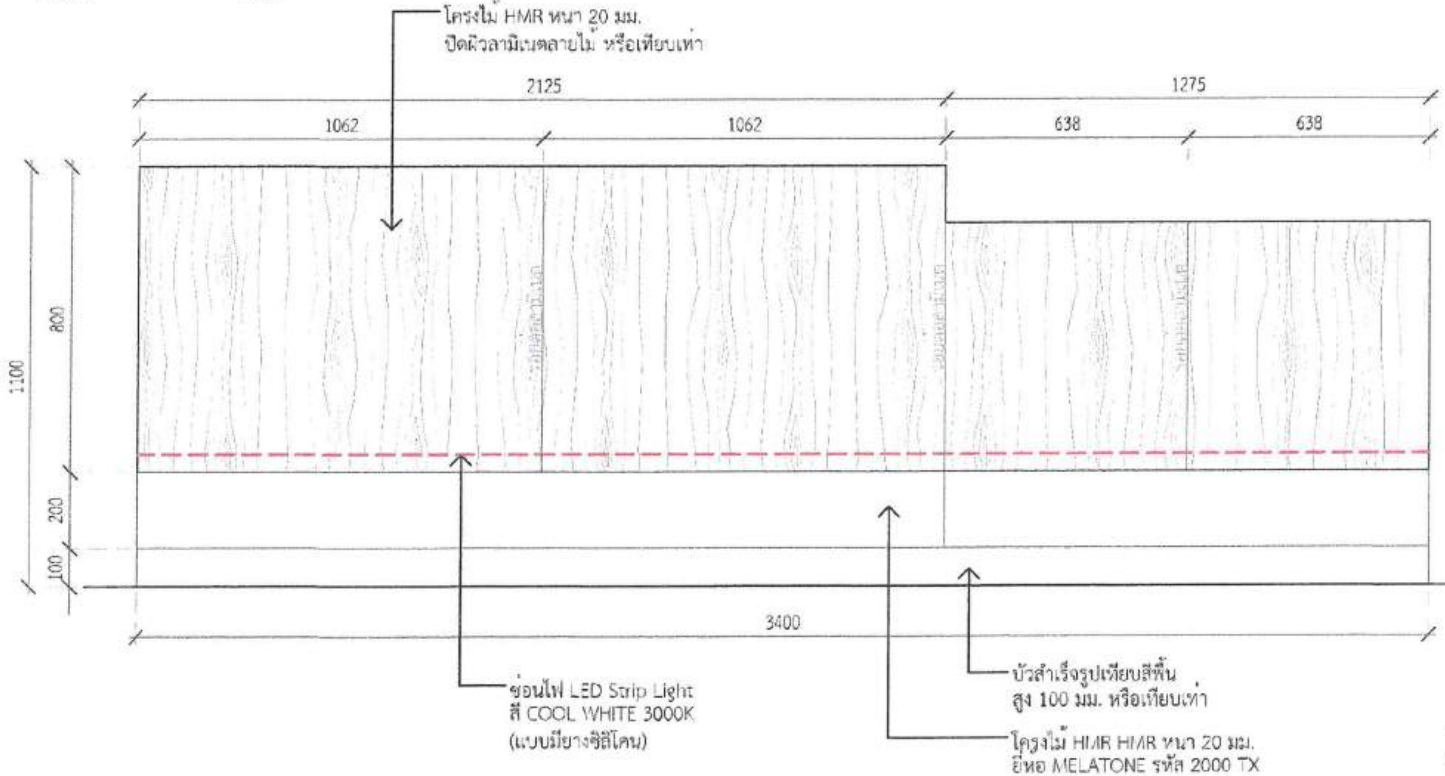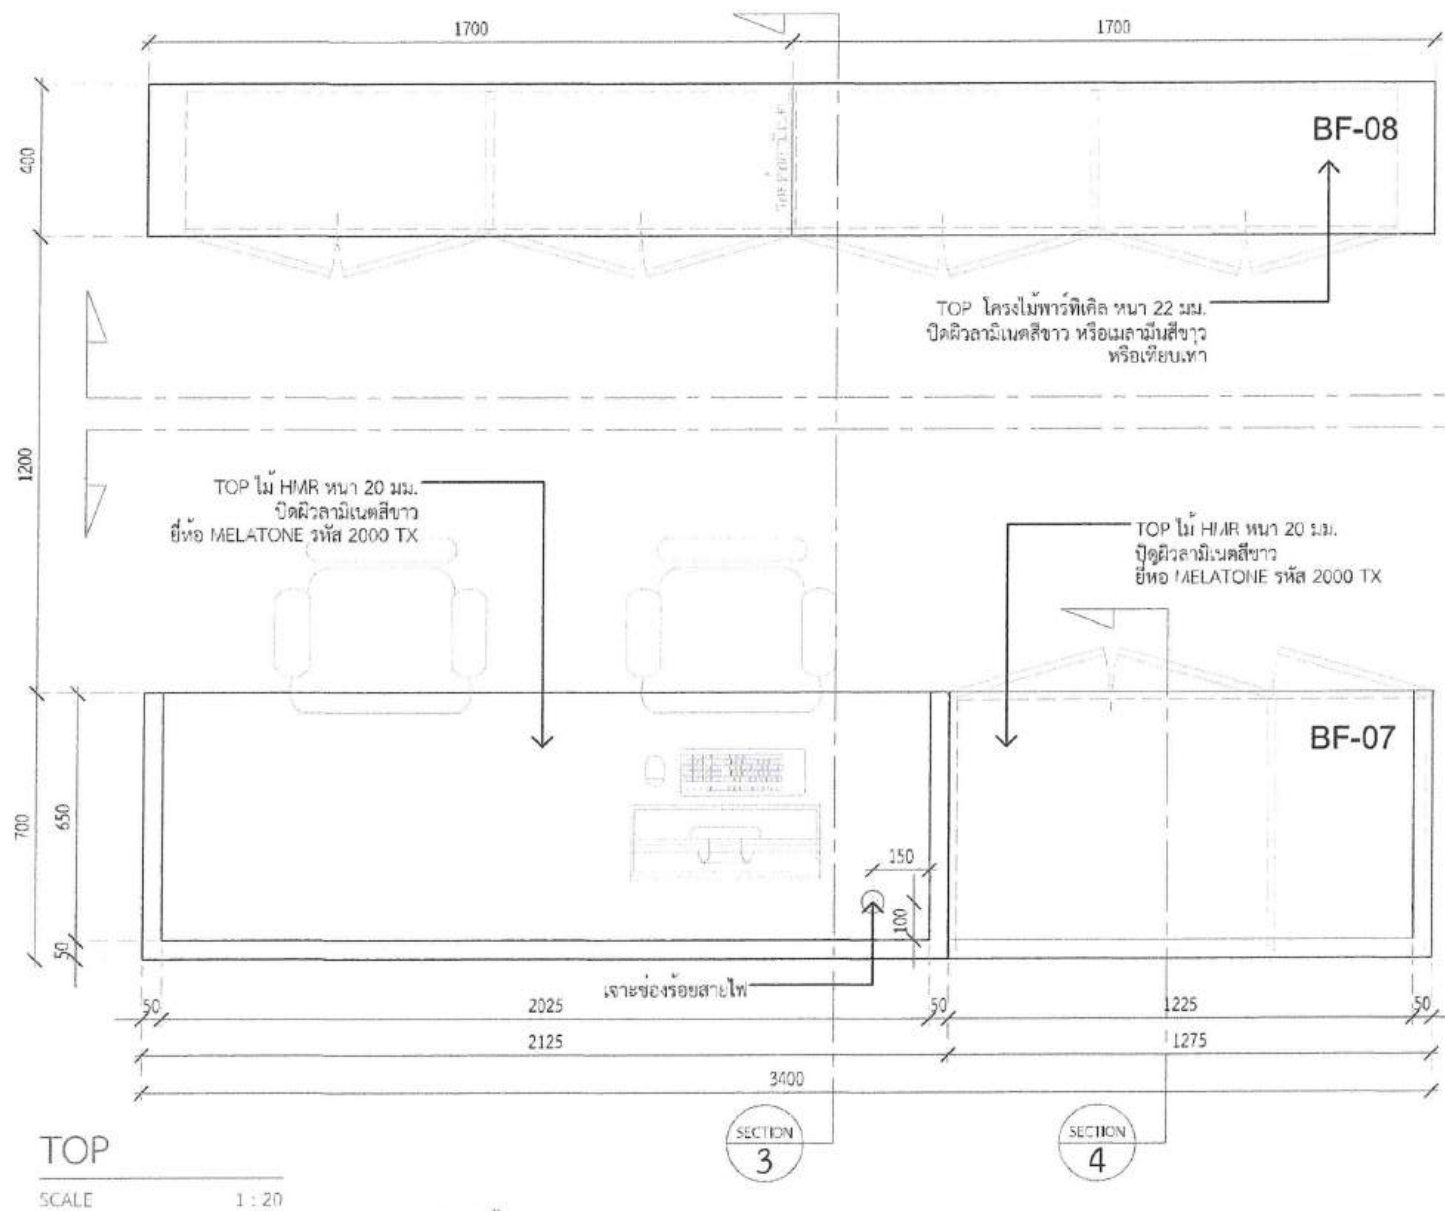

ตรวจสอบราคากลาง

แบบบูรณาการ/คุณลักษณะเฉพาะฯ แล้ว

ลงชื่อ.....ประธานกรรมการ

ลงชื่อ.....กรรมการ

ลงชื่อ.....กรรมการ

ลงชื่อ.....กรรมการ

ลงชื่อ.....กรรมการ

TOP โครงไม้พาร์ทิเคิล หนา 22 มม.  
ปิดผิวลามิเนตสีขาว หรือเมลามีนสีขาว  
แบรนด์ : IKEA หรือเทียบเท่า

PROJECT :










สถาปนิกภายใน :

ผู้ควบคุมงาน :

วิศวกรโยธา :

วิศวกรสุขาภิบาล :

วิศวกรไฟฟ้า :

NOTE :

LAP LLOYD STUDIO

REVISION :

NO.	DATE	DESCRIPTION
1	DRAWING	20/04/2569
2		
3		
4		

DRAWING TITLE

BF-07,08

DRAWN BY :

CHECKED BY :

APPROVED BY :

DATE :

20 เมษายน 2569

DRAWING NO. ID-02-07





PROJECT :












สถาปนิกภายใน :

ผู้ช่วยสถาปนิก :

วิศวกรโยธา :

วิศวกรสุขาภิบาล :

วิศวกรไฟฟ้า :

NOTE :

LAP  
LLOYD  
STUDIO

REVISION :

NO.	DATE	DESCRIPTION
1.	DRAWING	20/04/2569
2.		
3.		
4.		

DRAWING TITLE

BF-06

SECTION 1,2

DRAWN BY :


CHECKED BY :

APPROVED BY :

DATE : 20 เมษายน 2569


DRAWING NO.

ID-02-08

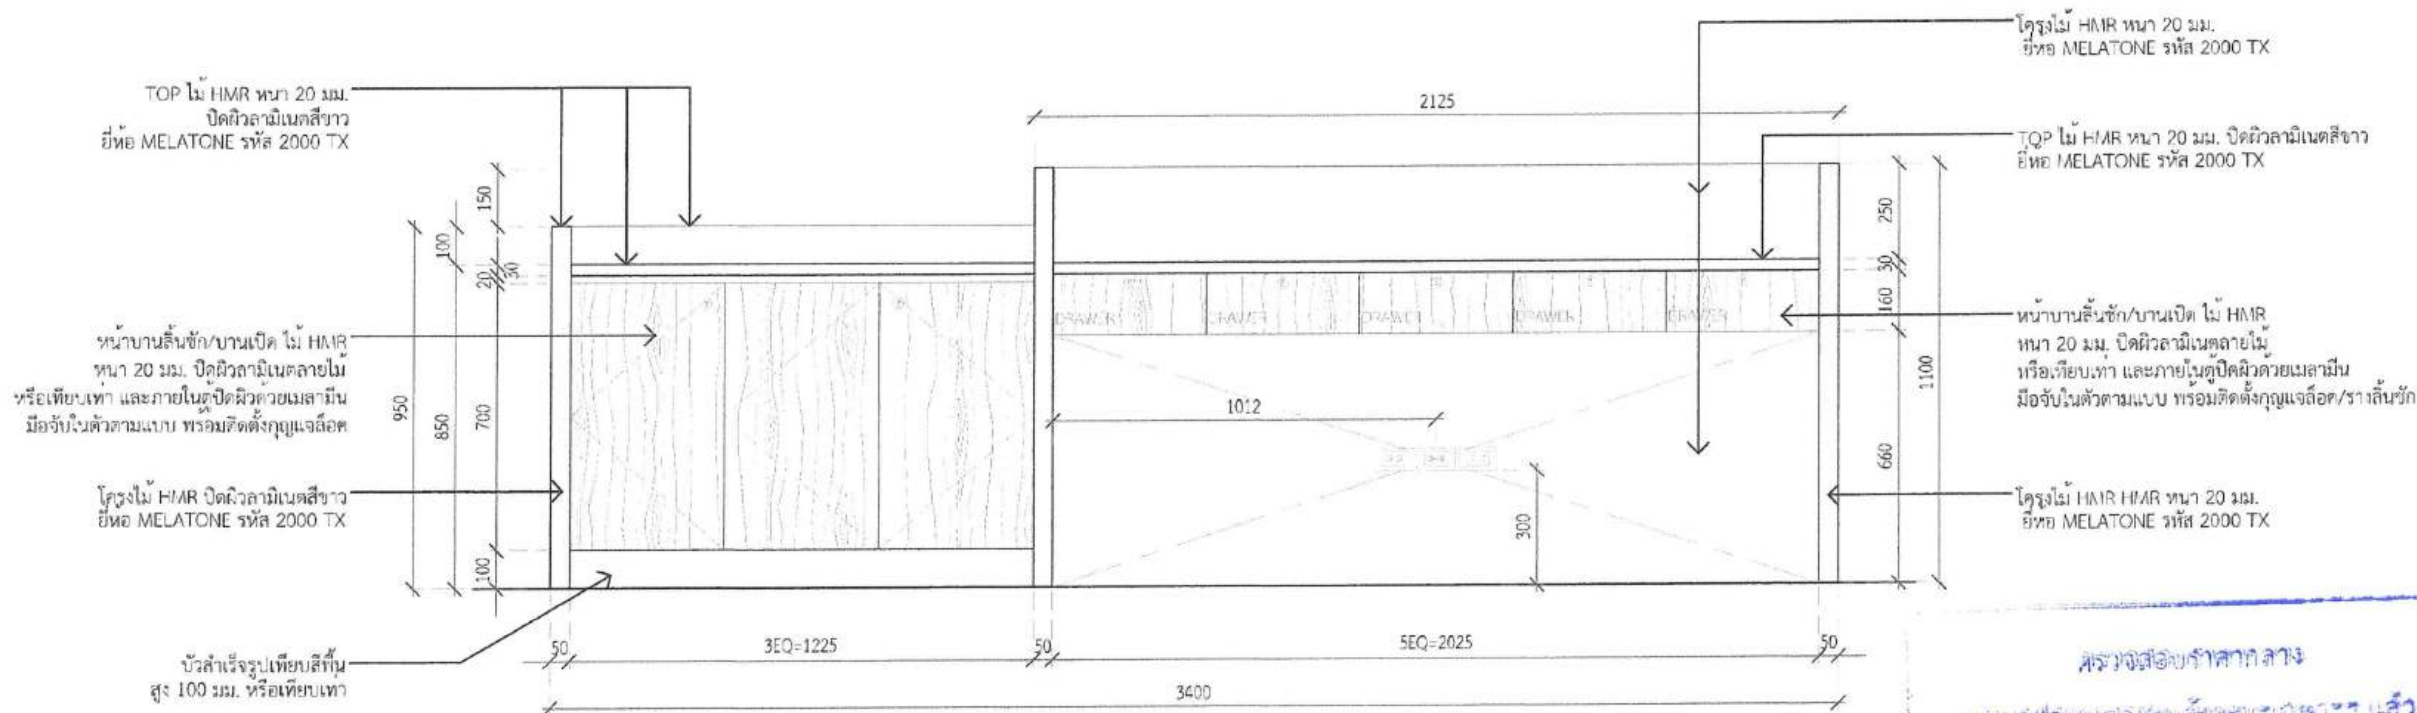

SECTION 1

SCALE 1:20



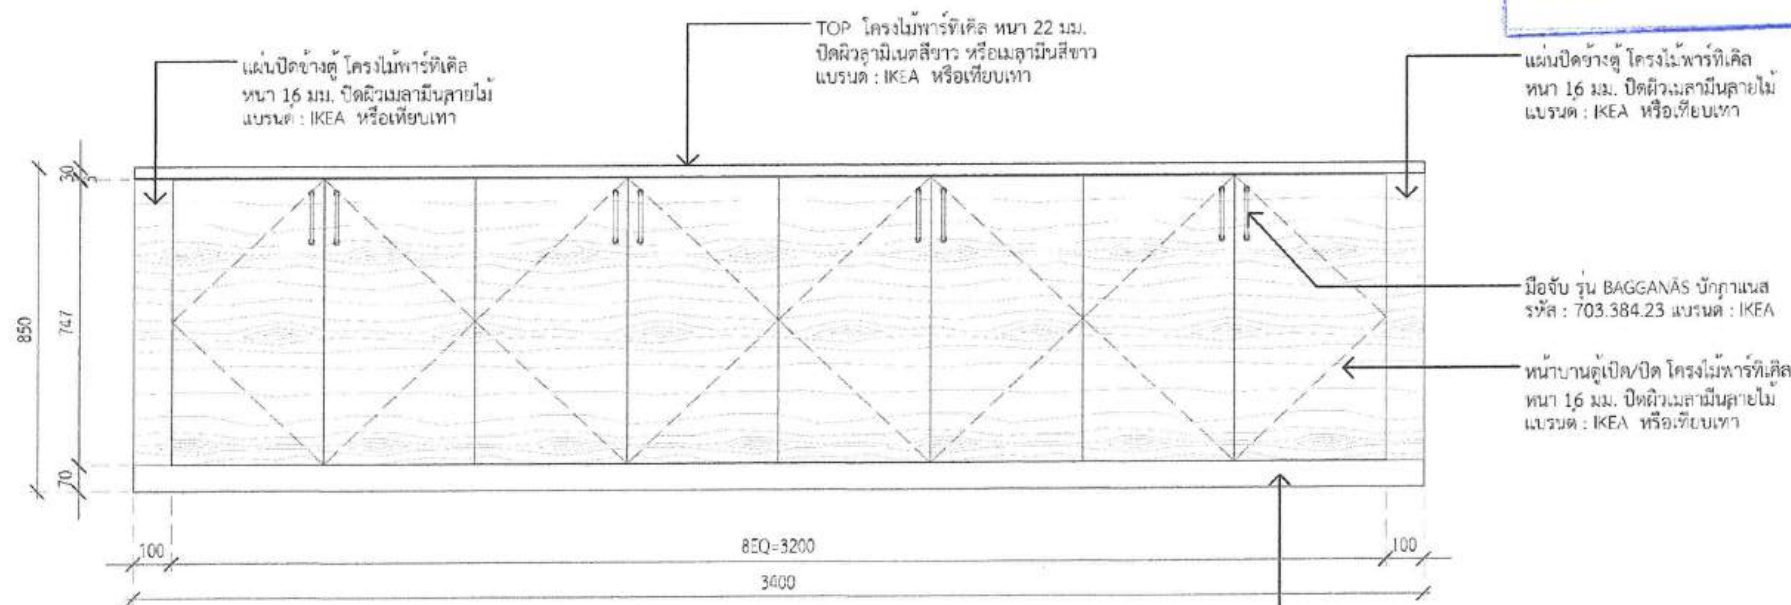


SECTION 2

SCALE 1:20





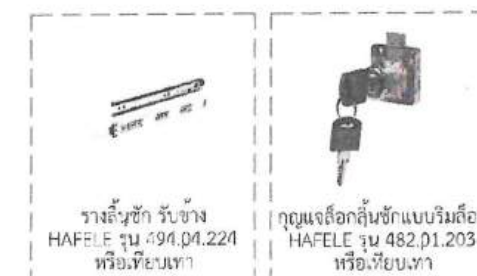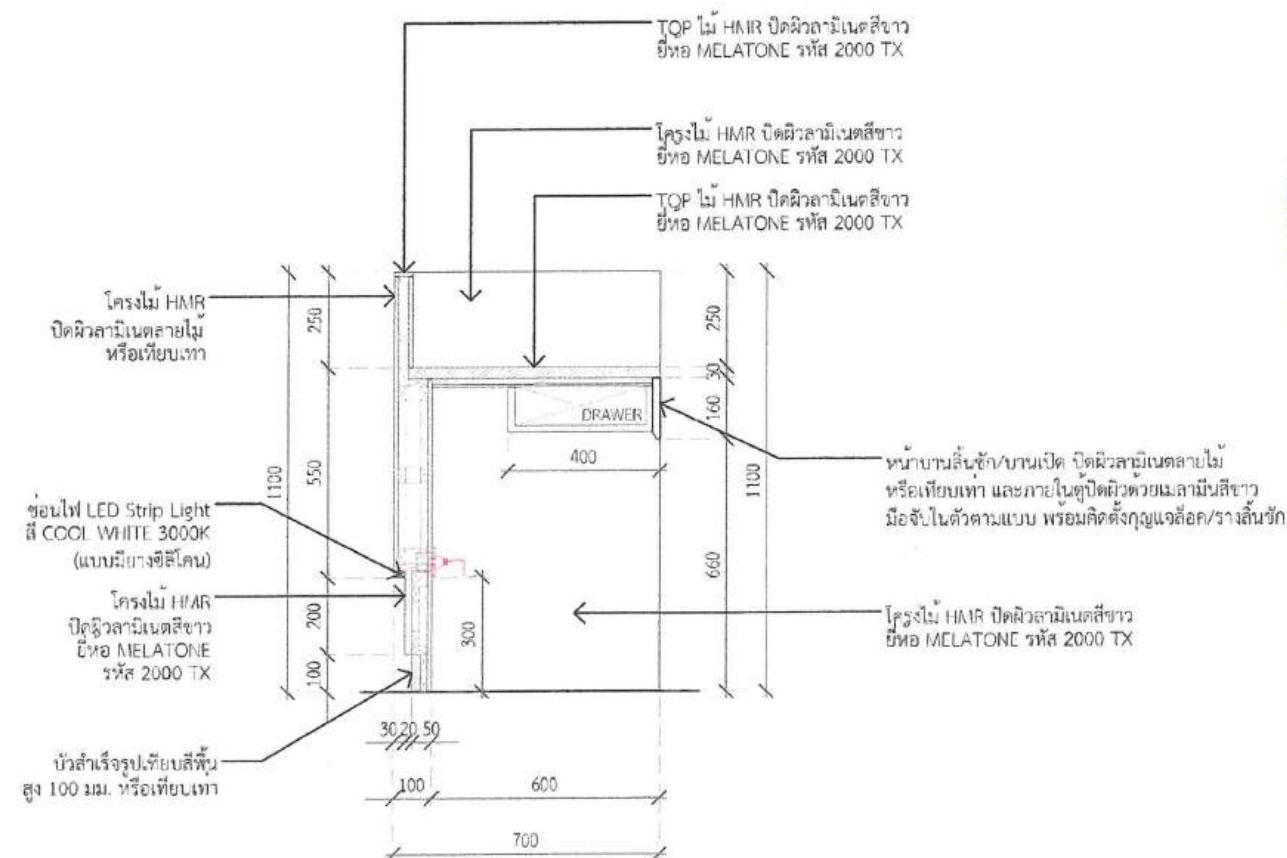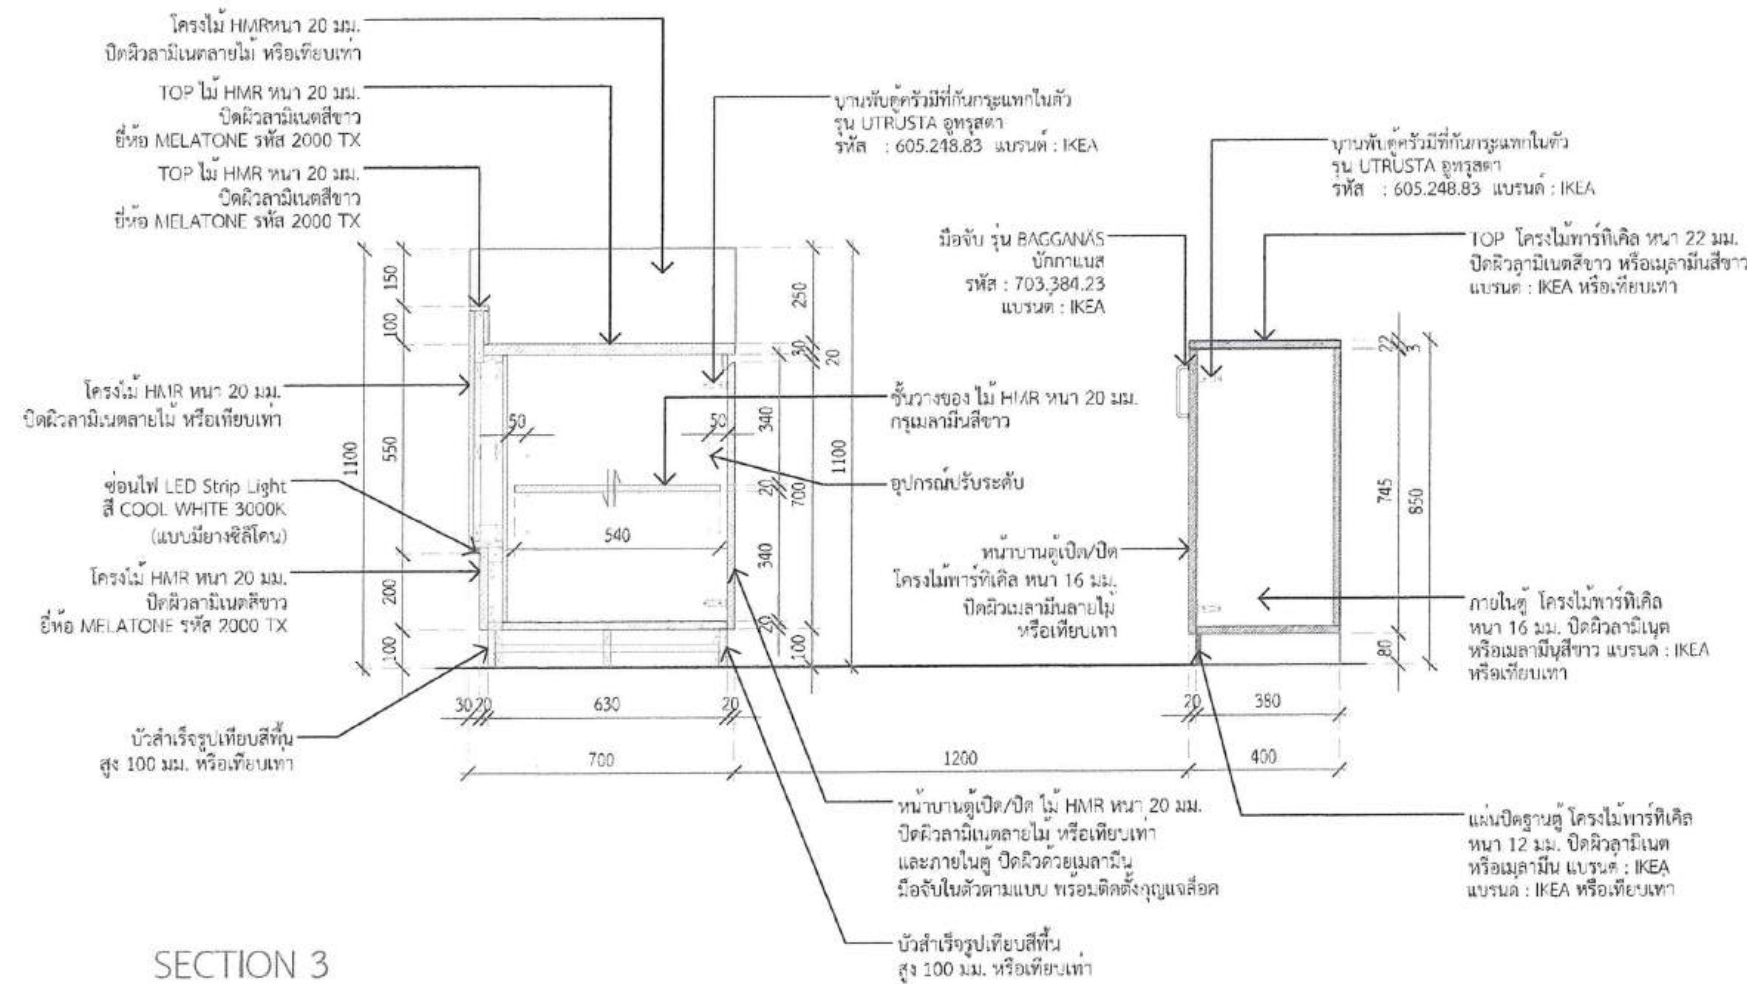

PROJECT :






ผู้อำนวยการโดย :

อธิการบดี  
รองศาสตราจารย์ ดร.พิเชษฐศักดิ์ ลาภน้อย

สถาปนิก :

นางสาว ปิยอุษา สอนศรี  
ภ.ศ.น 1829

สถาปนิกภายใน :

ผู้ช่วยสถาปนิก :

วิศวกรโยธา :

วิศวกรสุขาภิบาล :

วิศวกรไฟฟ้า :

NOTE :

LAP LLOYD STUDIO

REVISION :

NO.	DATE	DESCRIPTION
1.	DRAWING	20/04/2569
2.		
3.		
4.		

DRAWING TITLE

BF-06  
SECTION 3,4

DRAWING NO. ID-02-09

DRAWN BY :

CHECKED BY :

APPROVED BY :

DATE : 20 เมษายน 2569





PROJECT :






ดำเนินการโดย :

สถาปนิก  
นางสาวณัฏฐพร นนทกร  
ร.ร. 1826

สถาปนิก :

นางสาวณัฏฐพร นนทกร  
ร.ร. 1826

สถาปนิกภายใน :

ผู้ตรวจสอบ :

วิศวกรโครงสร้าง :

วิศวกรสถาปัตย์ :

วิศวกรไฟฟ้า :

NOTE :

LAP  
LLOYD  
STUDIO

REVISION :

NO.	DATE	DESCRIPTION
1.	DRAWING	20/04/2569
2.		
3.		
4.		

DRAWING TITLE

DOOR



DRAWING NO.

ID-03-01

DATE : 20 เมษายน 2569

<p>รายการวัสดุ (D1)</p> <ul style="list-style-type: none"><li>- ประตูบานเลื่อนไม้ กรุไม้ขัดยางปิดผิวลามิเนตลายไม้ หรือเทียบเท่า ช่องกระจกใส ขนาด 6 มม.</li><li>- ขนาดประตู 1100x2050 มม. ขนาดช่องโถง 1000x2000 มม.</li><li>- รางเลื่อน HAFELE หรือเทียบเท่า</li><li>- อุปกรณ์มือจับแบบดึง พร้อมชุดล็อก HAFELE และ FUTURE TECH หรือเทียบเท่า</li></ul> <p>จำนวน 1 บาน</p>	<p>รายการวัสดุ (D2)</p> <ul style="list-style-type: none"><li>- ประตูบานเลื่อนไม้ กรุไม้ขัดยางปิดผิวลามิเนตลายไม้ หรือเทียบเท่า ช่องกระจกใส ขนาด 6 มม.</li><li>- ขนาดประตู 1100x2050 มม. ขนาดช่องโถง 1000x2000 มม.</li><li>- รางเลื่อน HAFELE หรือเทียบเท่า</li><li>- อุปกรณ์มือจับแบบดึง พร้อมชุดล็อก HAFELE และ FUTURE TECH หรือเทียบเท่า</li></ul> <p>จำนวน 1 บาน</p>	<p>รายการวัสดุ (D3)</p> <ul style="list-style-type: none"><li>- ประตูบานเลื่อนไม้ กรุไม้ขัดยางปิดผิวลามิเนตลายไม้ หรือเทียบเท่า ช่องกระจกใส ขนาด 6 มม.</li><li>- ขนาดประตู 1100x2050 มม. ขนาดช่องโถง 1000x2000 มม.</li><li>- รางเลื่อน HAFELE หรือเทียบเท่า</li><li>- อุปกรณ์มือจับแบบดึง พร้อมชุดล็อก HAFELE และ FUTURE TECH หรือเทียบเท่า</li></ul> <p>จำนวน 1 บาน</p>	<p>รายการวัสดุ (D4)</p> <ul style="list-style-type: none"><li>- ประตูบานเลื่อนไม้ กรุไม้ขัดยางปิดผิวลามิเนตลายไม้ หรือเทียบเท่า ช่องกระจกใส ขนาด 6 มม.</li><li>- ขนาดประตู 900x2050 มม. ขนาดช่องโถง 800x2000 มม.</li><li>- รางเลื่อน HAFELE หรือเทียบเท่า</li><li>- อุปกรณ์มือจับแบบดึง พร้อมชุดล็อก HAFELE และ FUTURE TECH หรือเทียบเท่า</li></ul> <p>จำนวน 1 บาน</p>
<p>รายการวัสดุ (D5)</p> <ul style="list-style-type: none"><li>- ประตูบานเลื่อนไม้ กรุไม้ขัดยางปิดผิวลามิเนตลายไม้ หรือเทียบเท่า</li><li>- ขนาดประตู 900x2050 มม. ขนาดช่องโถง 800x2000 มม.</li><li>- รางเลื่อน HAFELE หรือเทียบเท่า</li><li>- อุปกรณ์มือจับแบบดึง พร้อมชุดล็อก HAFELE และ FUTURE TECH หรือเทียบเท่า</li></ul> <p>จำนวน 1 บาน</p>	<p>รายการวัสดุ (D6)</p> <ul style="list-style-type: none"><li>- ประตูบานเปิด-ปิด หน้าบานอลูมิเนียมสีเทา ช่องกระจกใส ขนาด 400x400 มม. 6 มม.</li><li>- อุปกรณ์บานพับ ขนาดประตู 1100x2000 มม. ขนาดช่องโถง 1200x2050 มม.</li><li>- เฟรมอลูมิเนียมสีเทา</li><li>- อุปกรณ์มือจับแบบดึง HAFELE และ FUTURE TECH หรือเทียบเท่า</li></ul> <p>จำนวน 1 บาน</p>	<p>รายการวัสดุ (D7)</p> <ul style="list-style-type: none"><li>- ประตูบานเปิด-ปิด หน้าบานอลูมิเนียมสีเทา ช่องกระจกใส ขนาด 400x400 มม. 6 มม.</li><li>- อุปกรณ์บานพับ ขนาดประตู 1100x2000 มม. ขนาดช่องโถง 1200x2050 มม.</li><li>- เฟรมอลูมิเนียมสีเทา</li><li>- อุปกรณ์มือจับแบบดึง HAFELE และ FUTURE TECH หรือเทียบเท่า</li></ul> <p>จำนวน 2 บาน</p>	<p>รายการวัสดุ (D8)</p> <ul style="list-style-type: none"><li>- ประตูบานเปิด-ปิดไม้ กรุไม้ขัดยางปิดผิวลามิเนตลายไม้ หรือเทียบเท่า</li><li>- อุปกรณ์บานพับ ขนาดประตู 900x2000 มม. ขนาดช่องโถง 1000x2050 มม.</li><li>- เฟรมไม้จริงเทียบสีหน้าบานประตู</li><li>- อุปกรณ์มือจับแบบดึง HAFELE และ FUTURE TECH หรือเทียบเท่า</li></ul> <p>จำนวน 1 บาน</p>



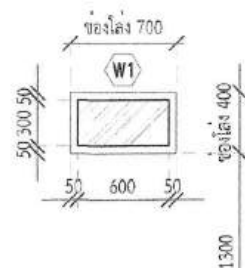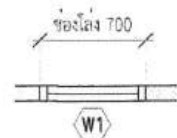

รายการวัสดุ

(W1)


- เฟรมอลูมิเนียมสีเทา

จำนวน 1 บาน

ตรวจสอบราคากลาง

แบบบูรณาการ/คุณลักษณะเฉพาะฯ แล้ว

ลงชื่อ.....ประธานกรรมการ  
ลงชื่อ.....กรรมการ  
ลงชื่อ.....กรรมการ  
ลงชื่อ.....กรรมการ  
ลงชื่อ.....กรรมการ



PROJECT :








สถาปนิก :

นางสาว นิตยาพร สอนทรัพย์  
ภ.ศ.บ. 1829

สถาปนิกภายใน :

ผู้เขียนสถาปนิก :

วิศวกรโยธา :

วิศวกรสุขาภิบาล :

วิศวกรไฟฟ้า :

NOTE :

LAP  
LLOYD  
STUDIO

REVISION :

NO.	DATE	DESCRIPTION
1.	DRAWING	20/04/2569
2.		
3.		
4.		

DRAWING TITLE

DOOR

DRAWING NO. ID-03-02  
DATE: 20 เมษายน 2569